






Voorgevel

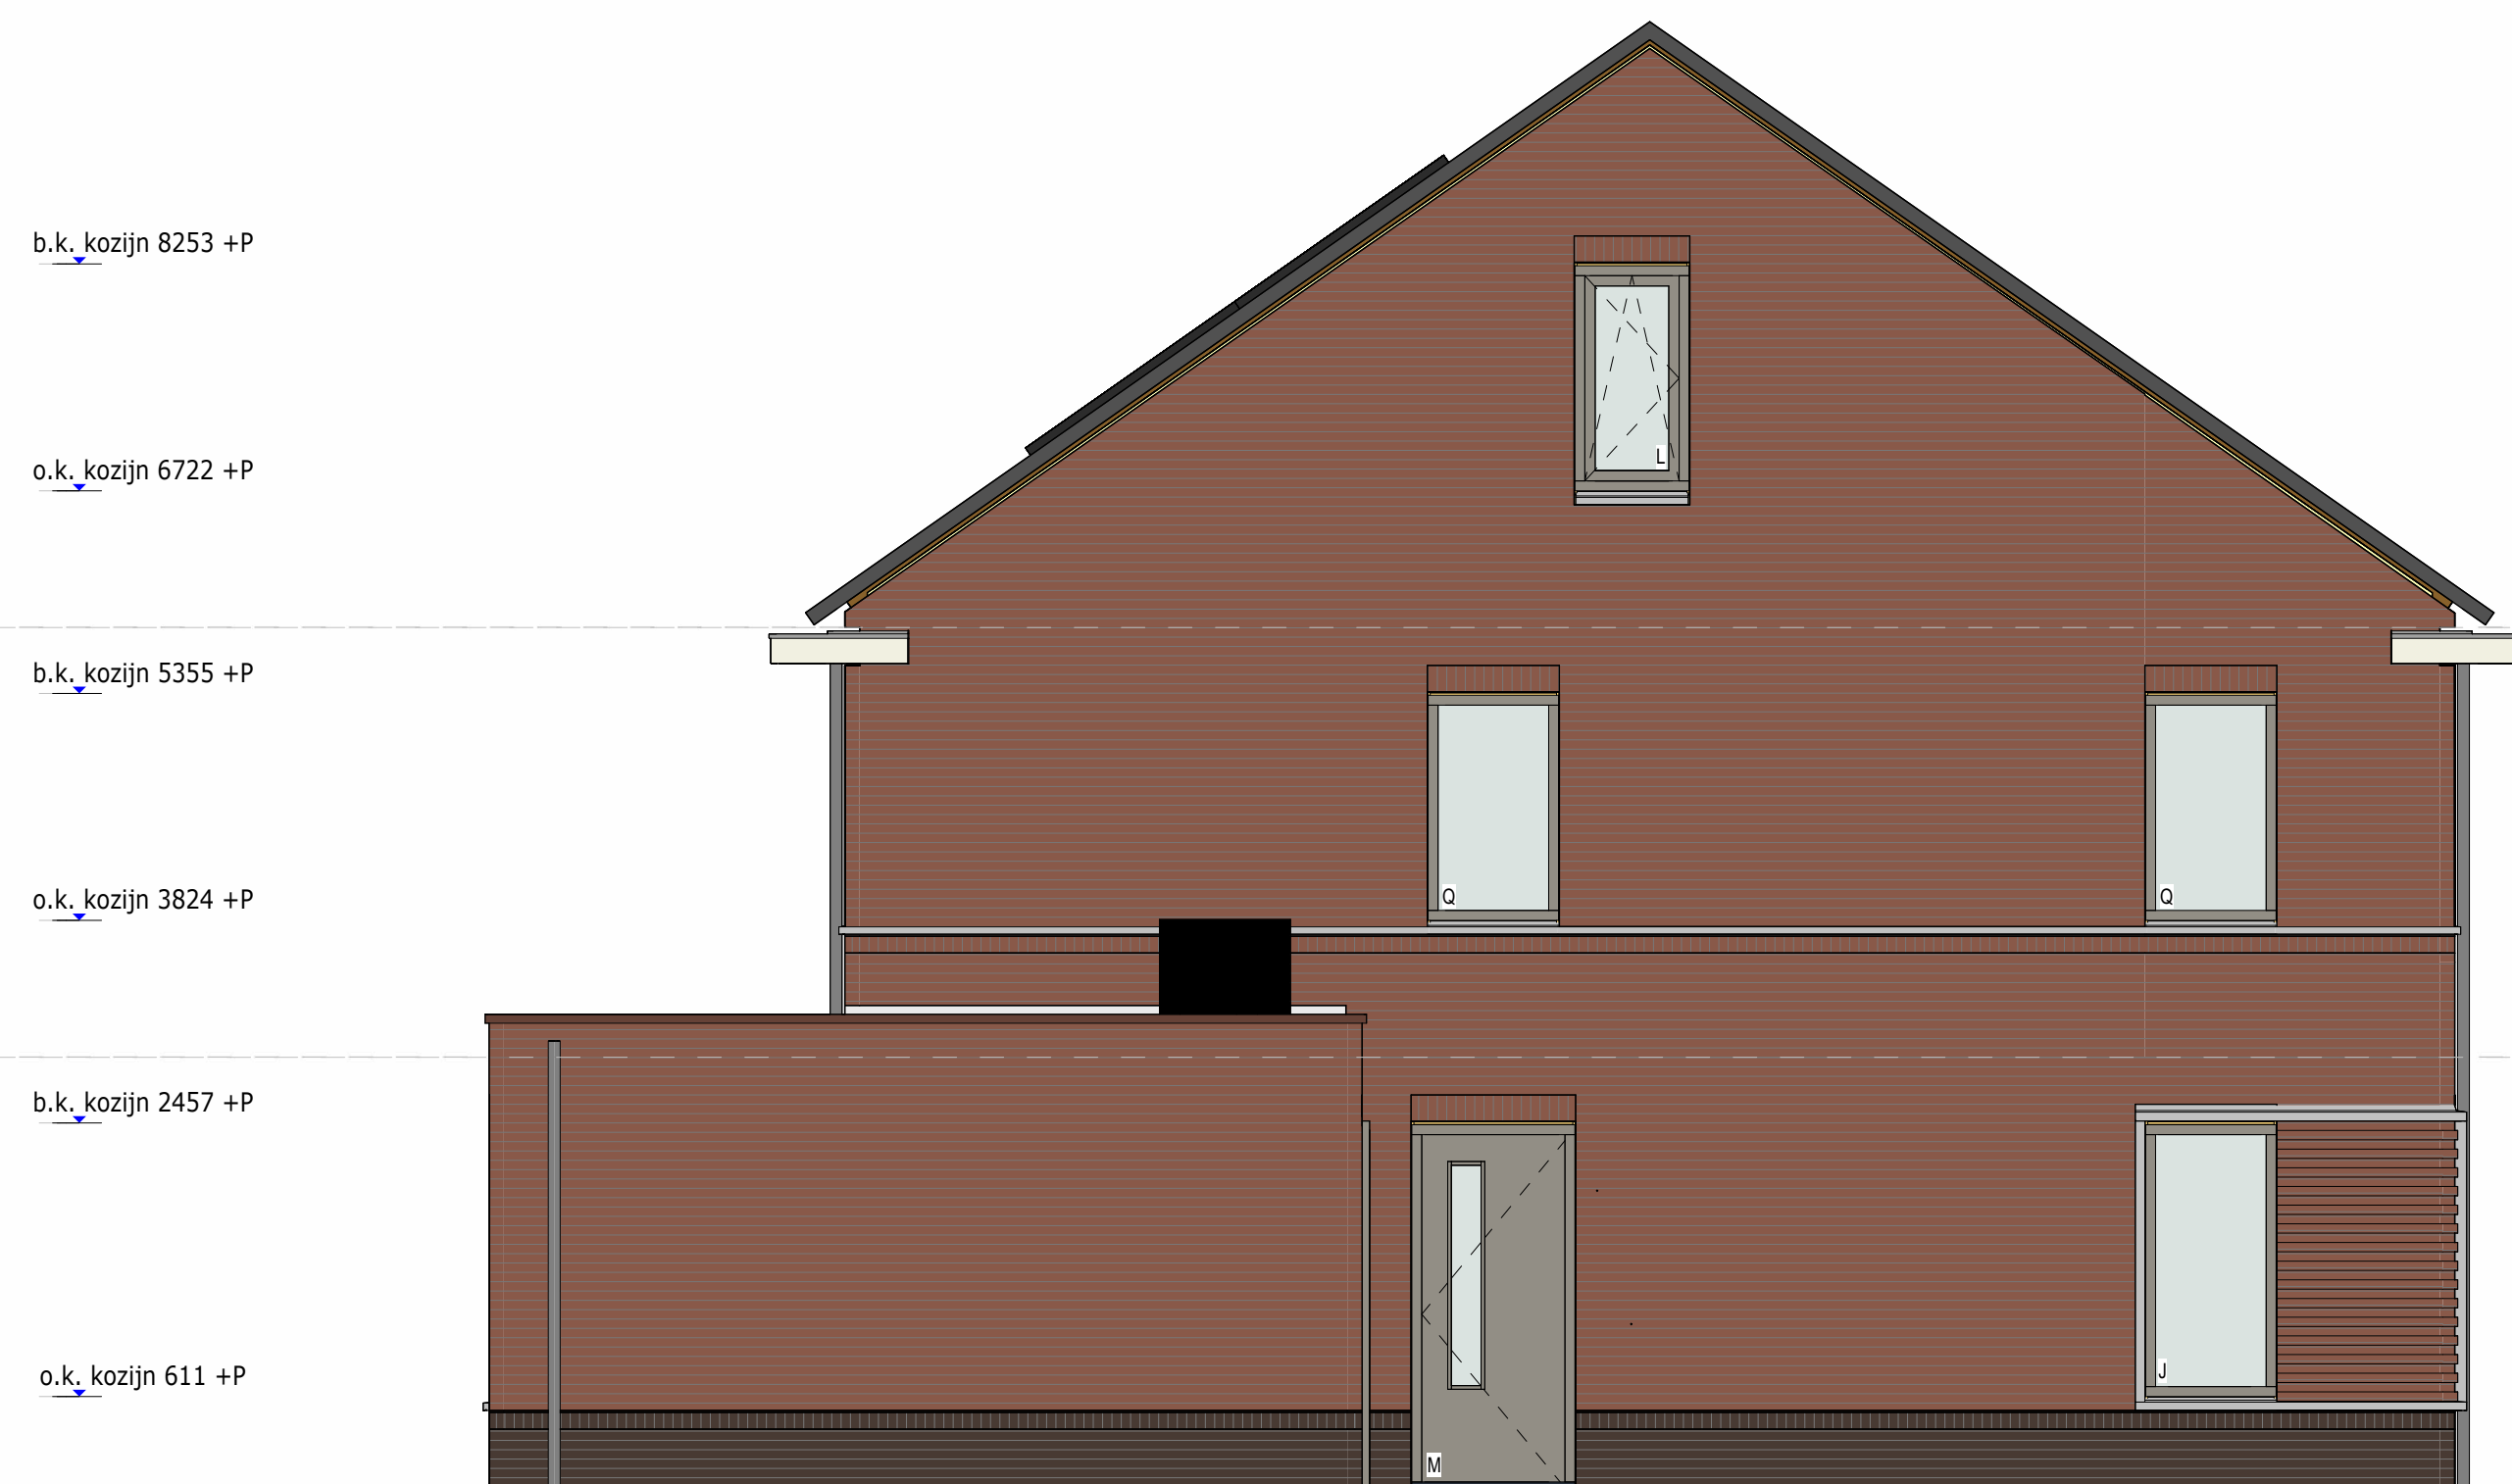


Linker zijgevel

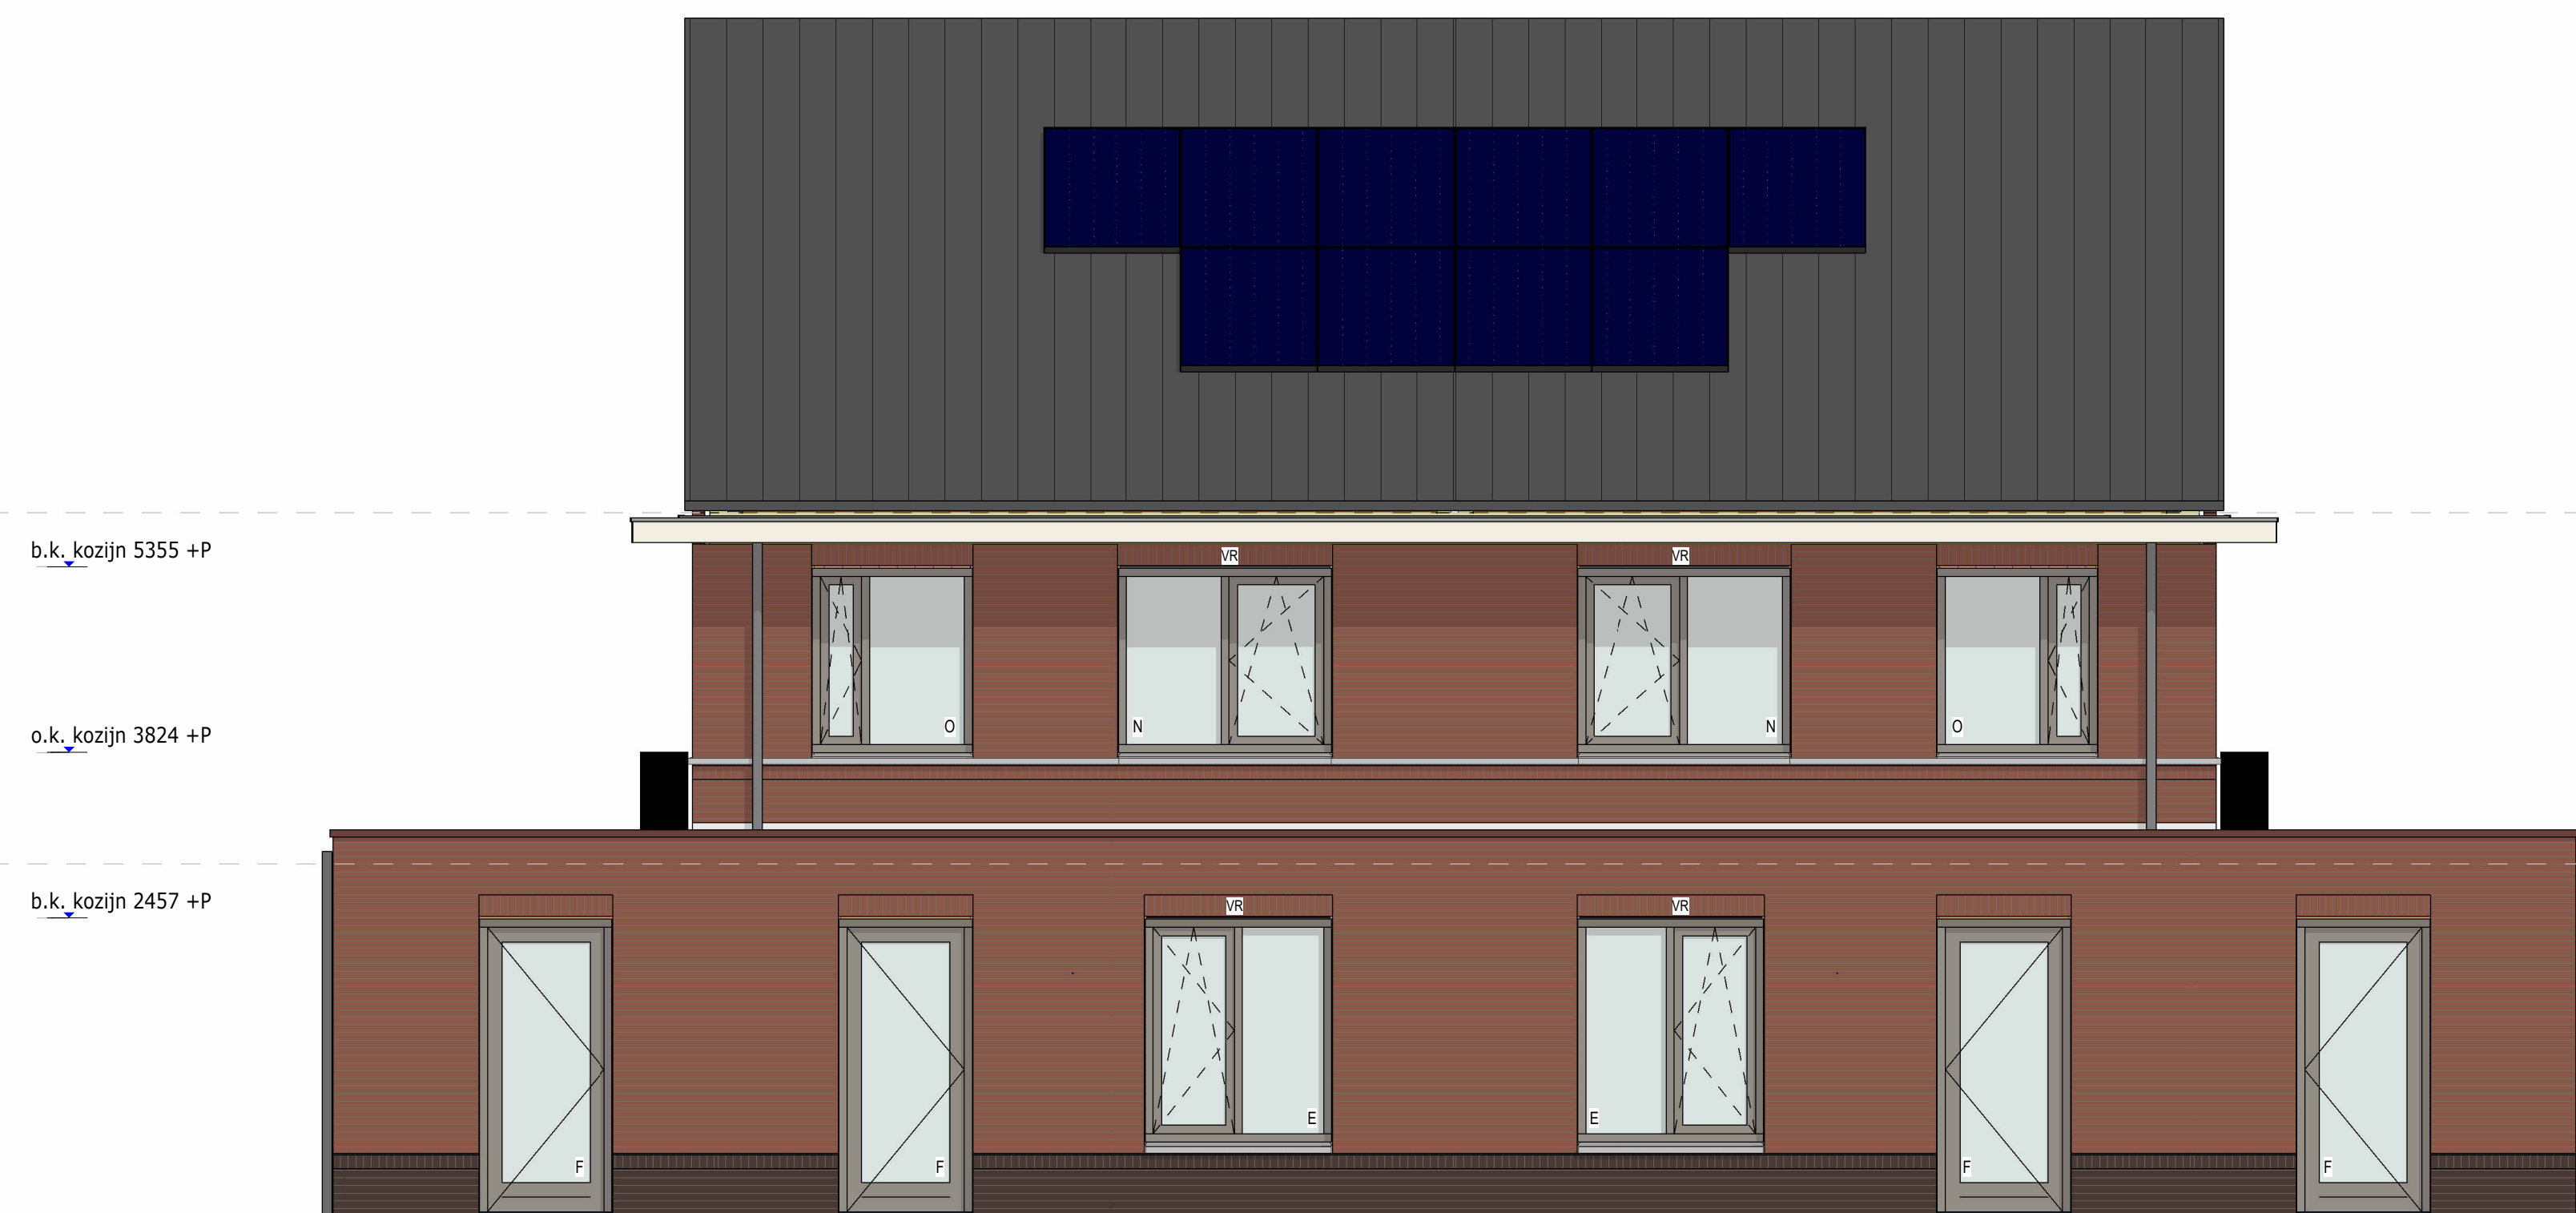


Achtergevel

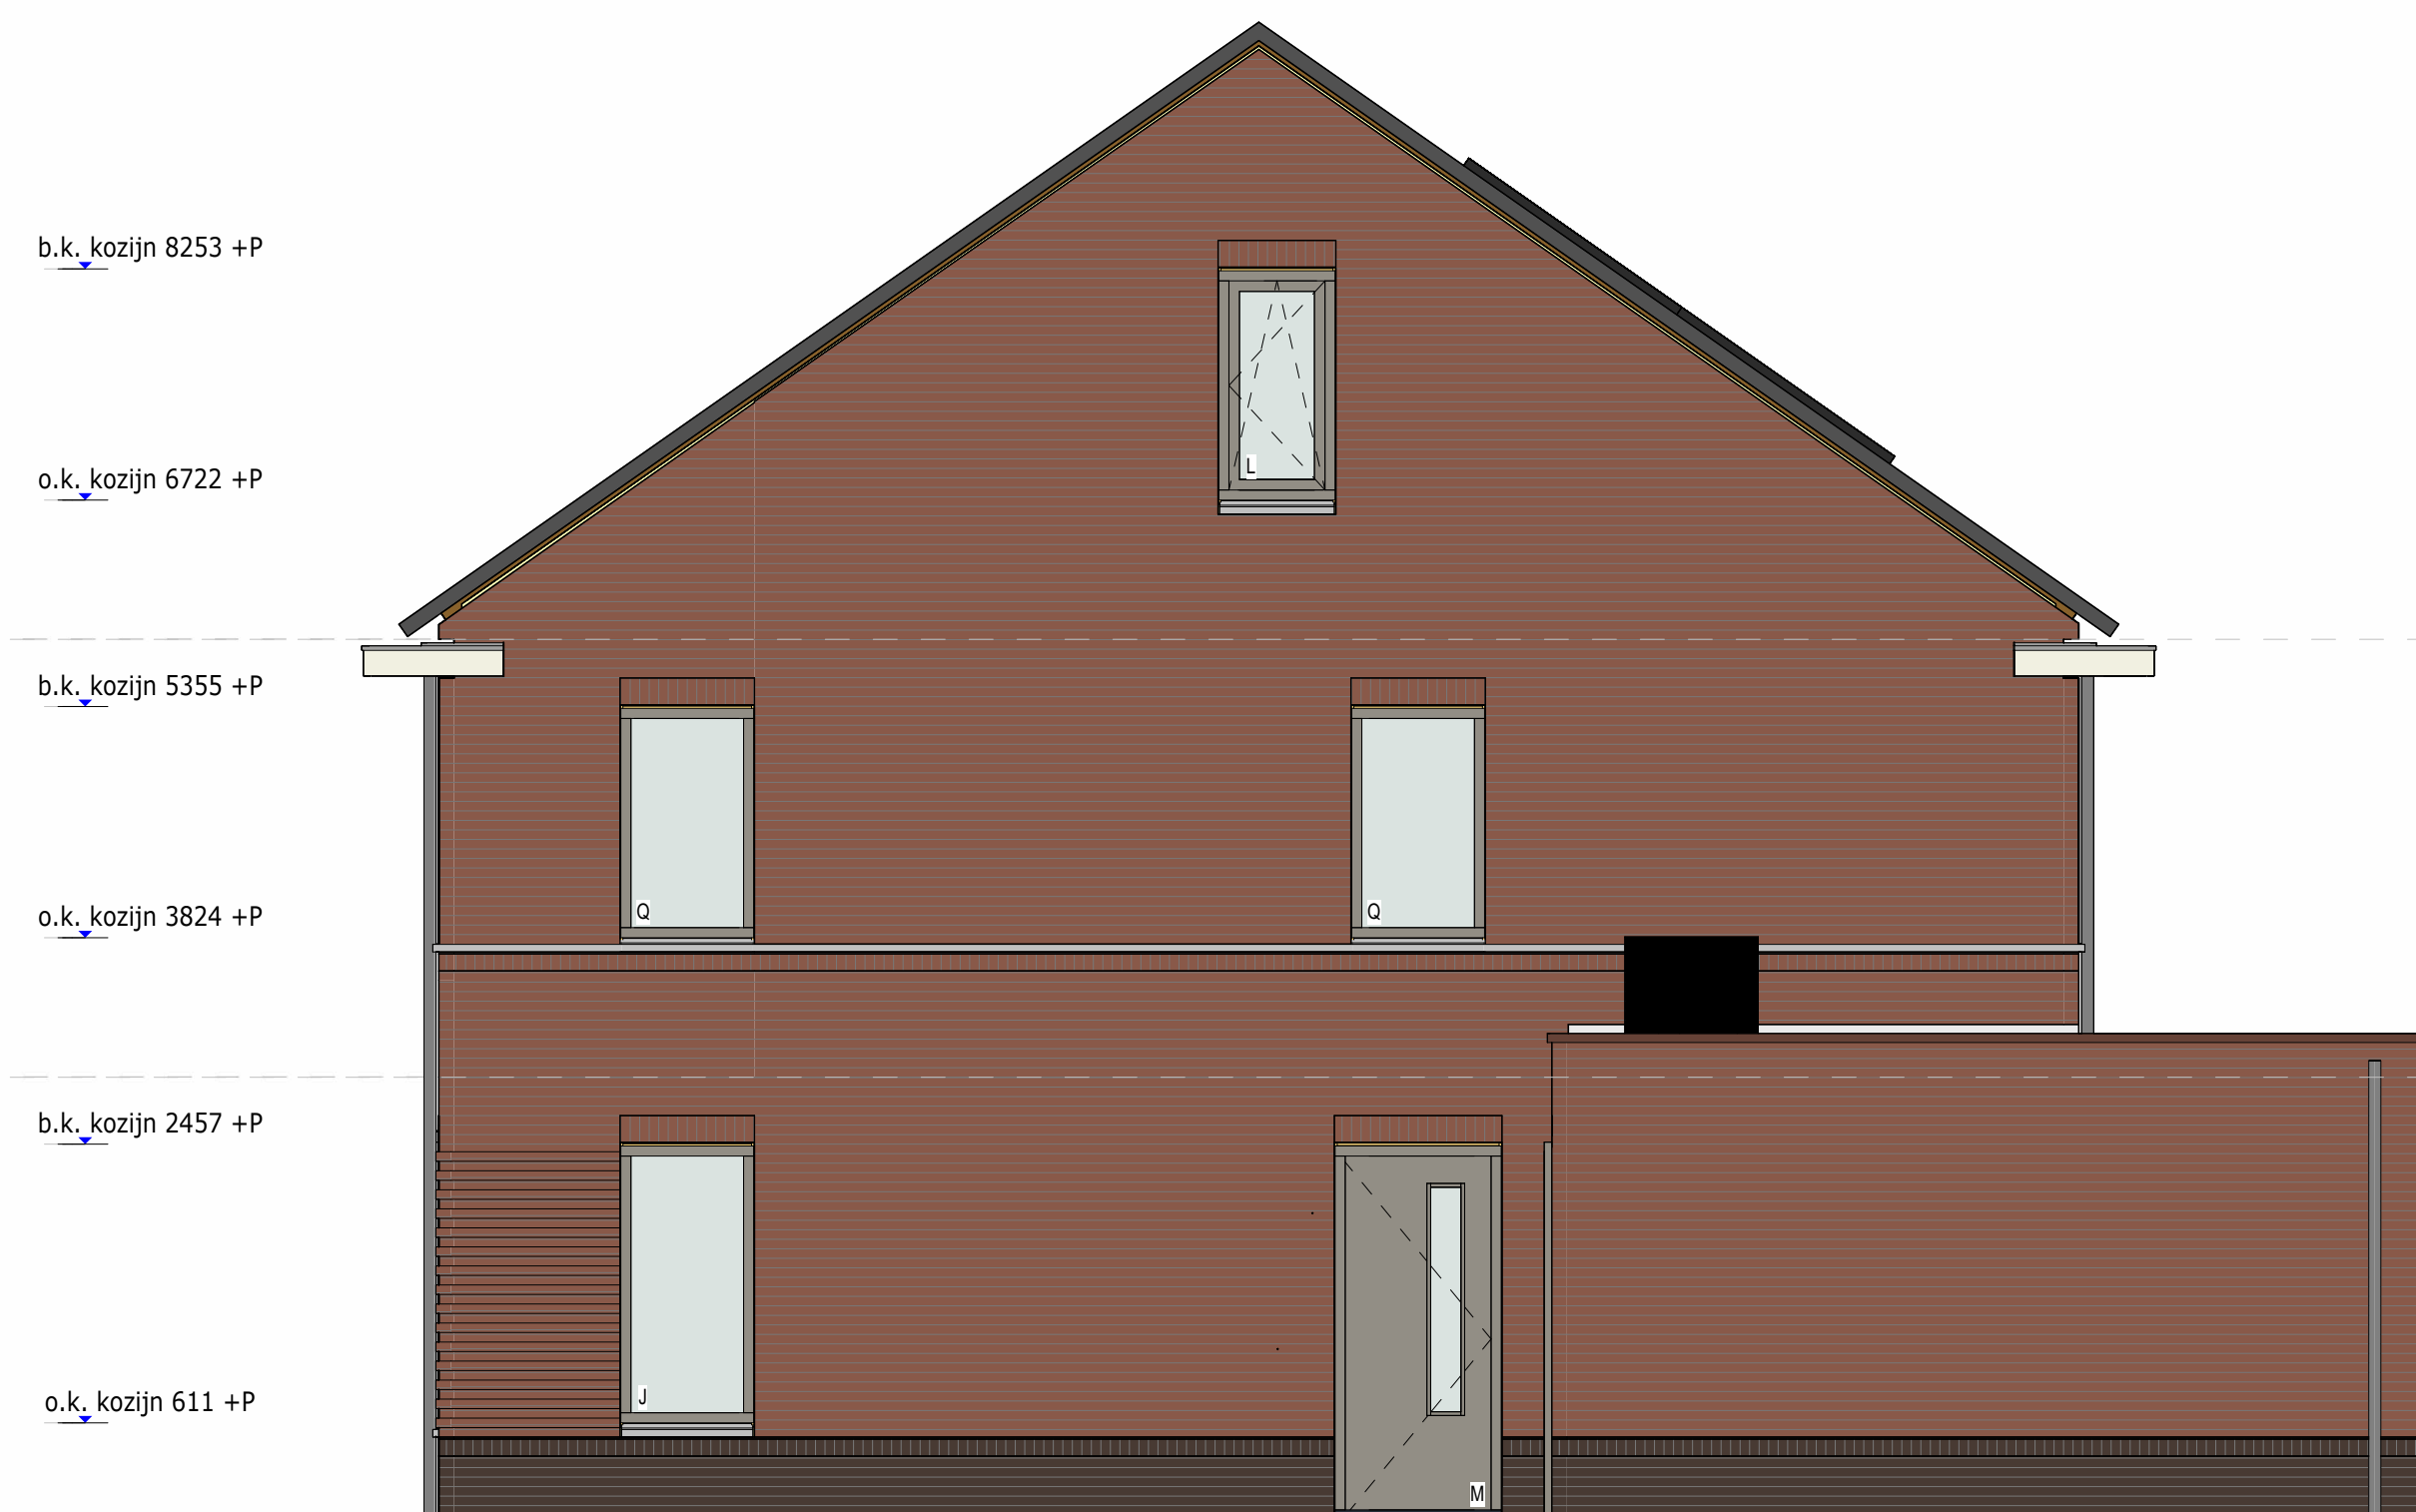


Rechter zijgevel

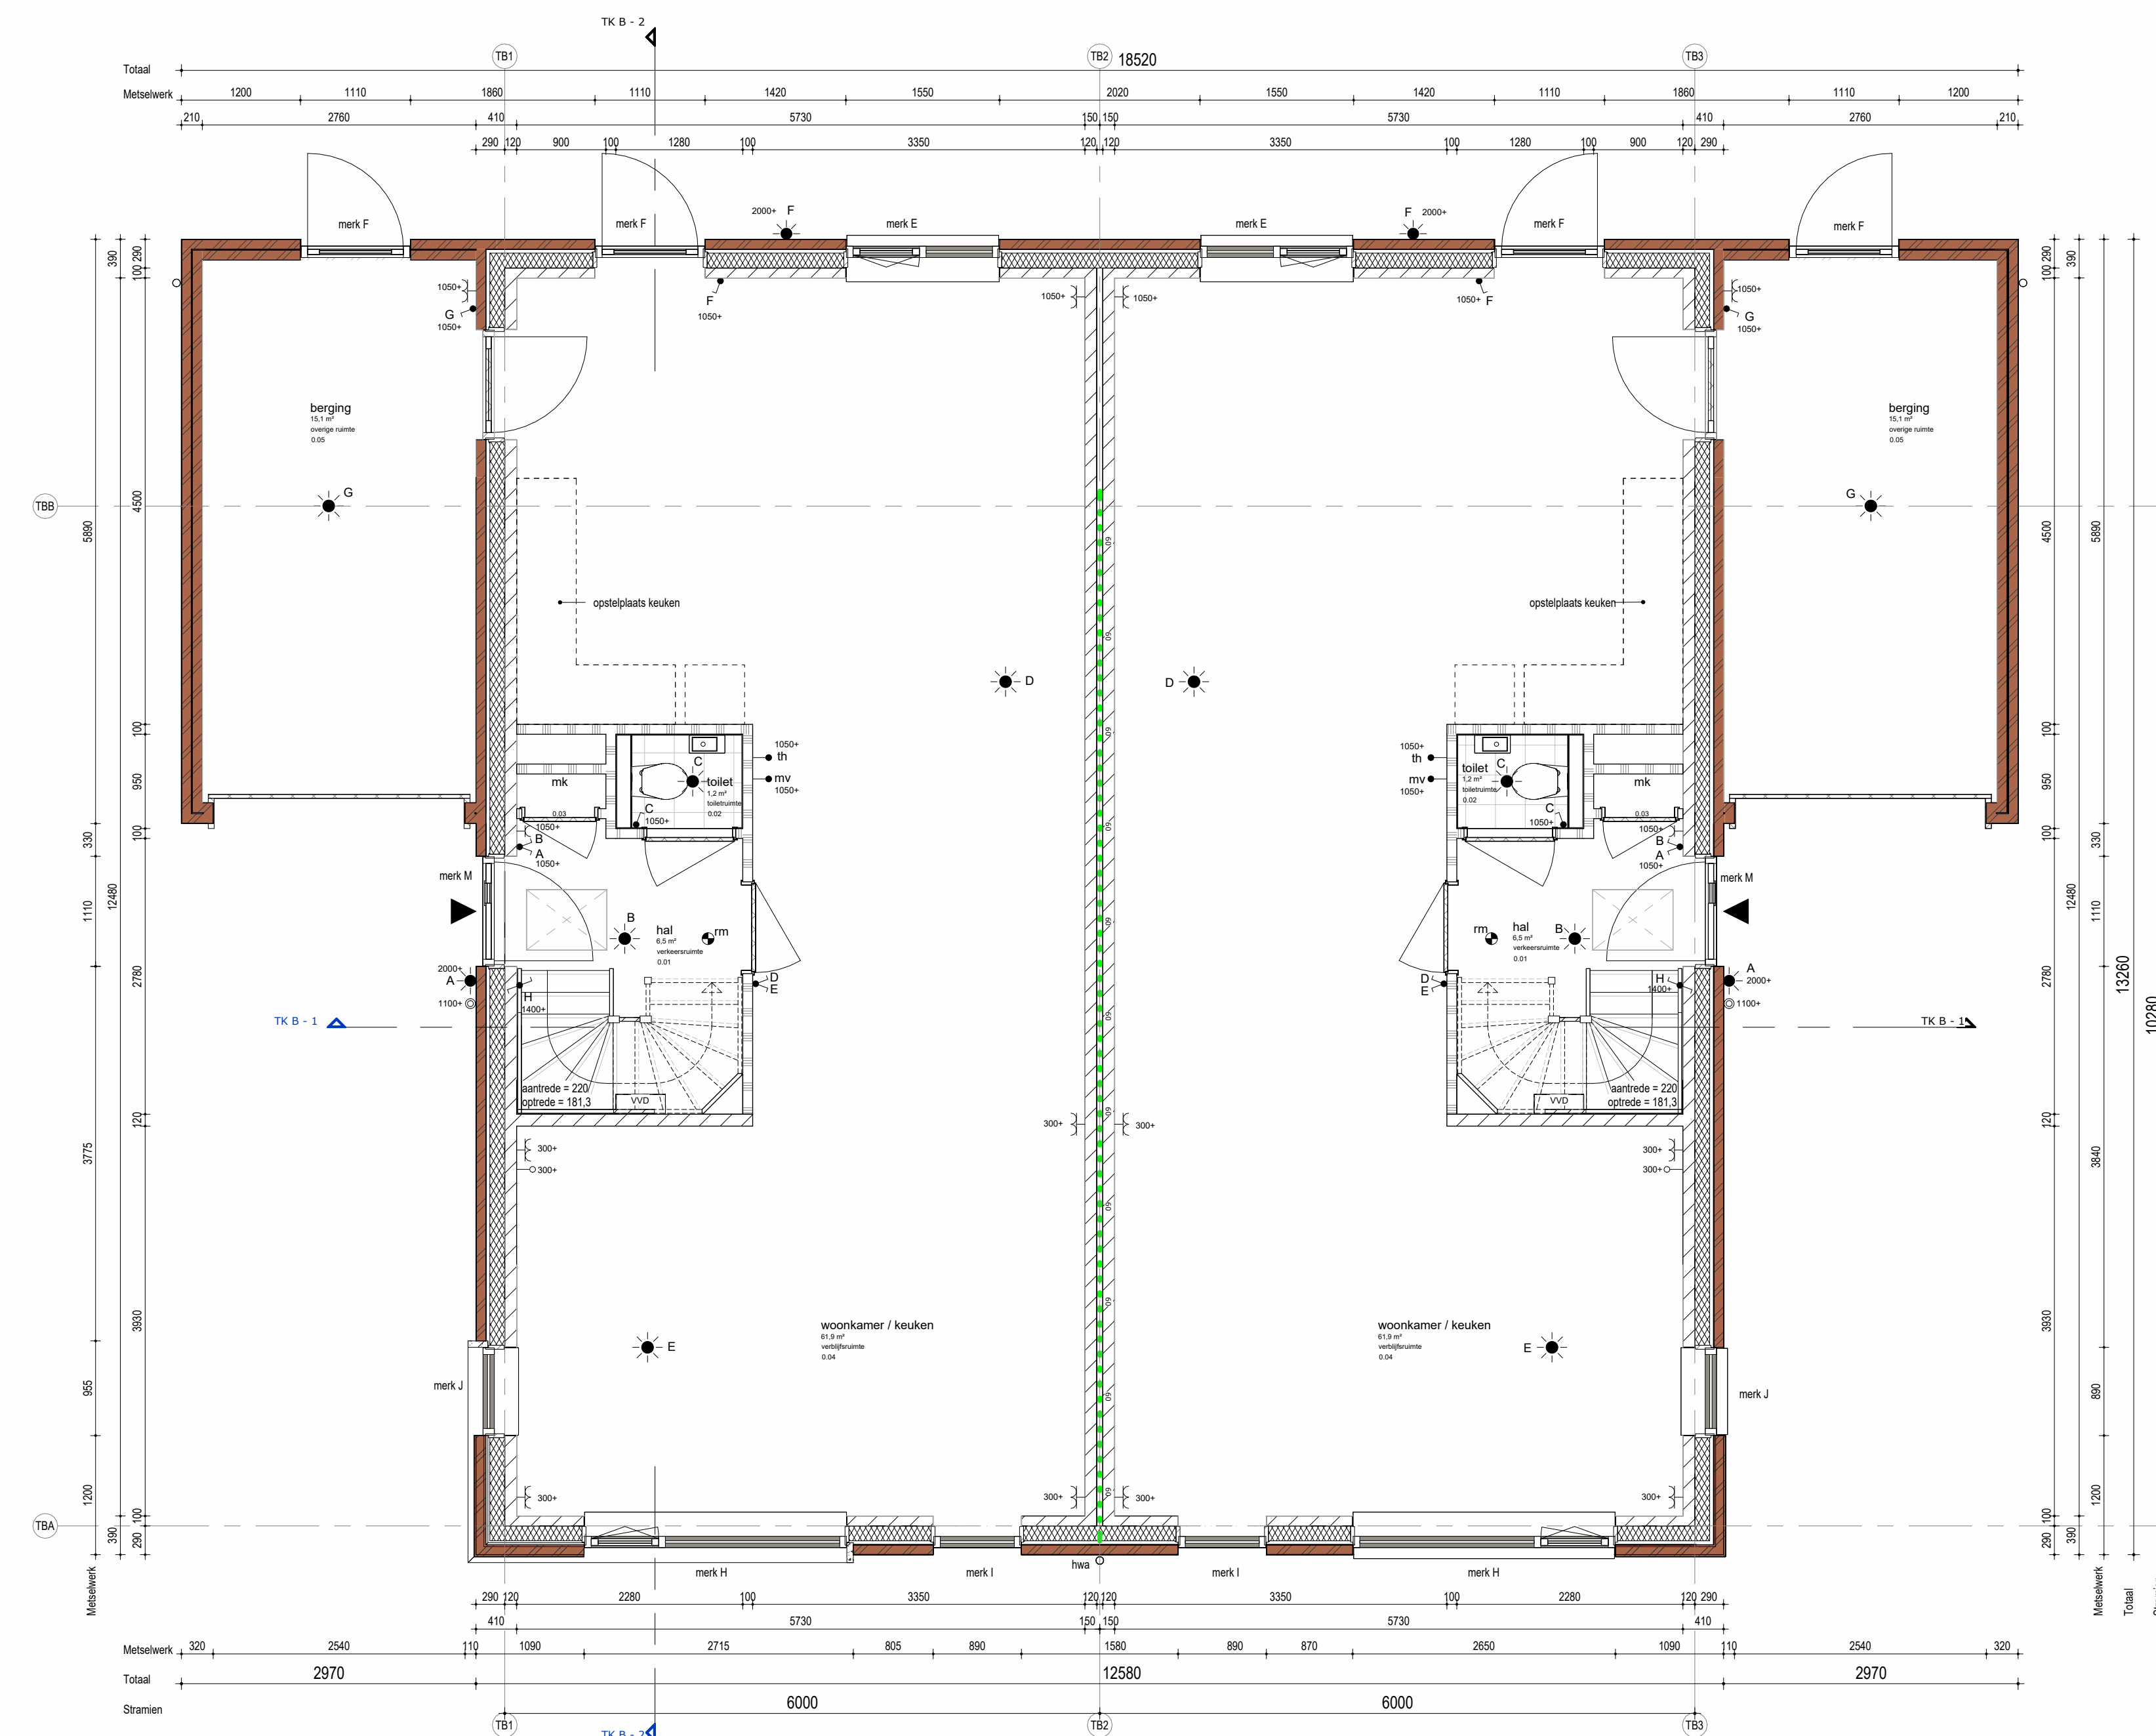


Begane grond

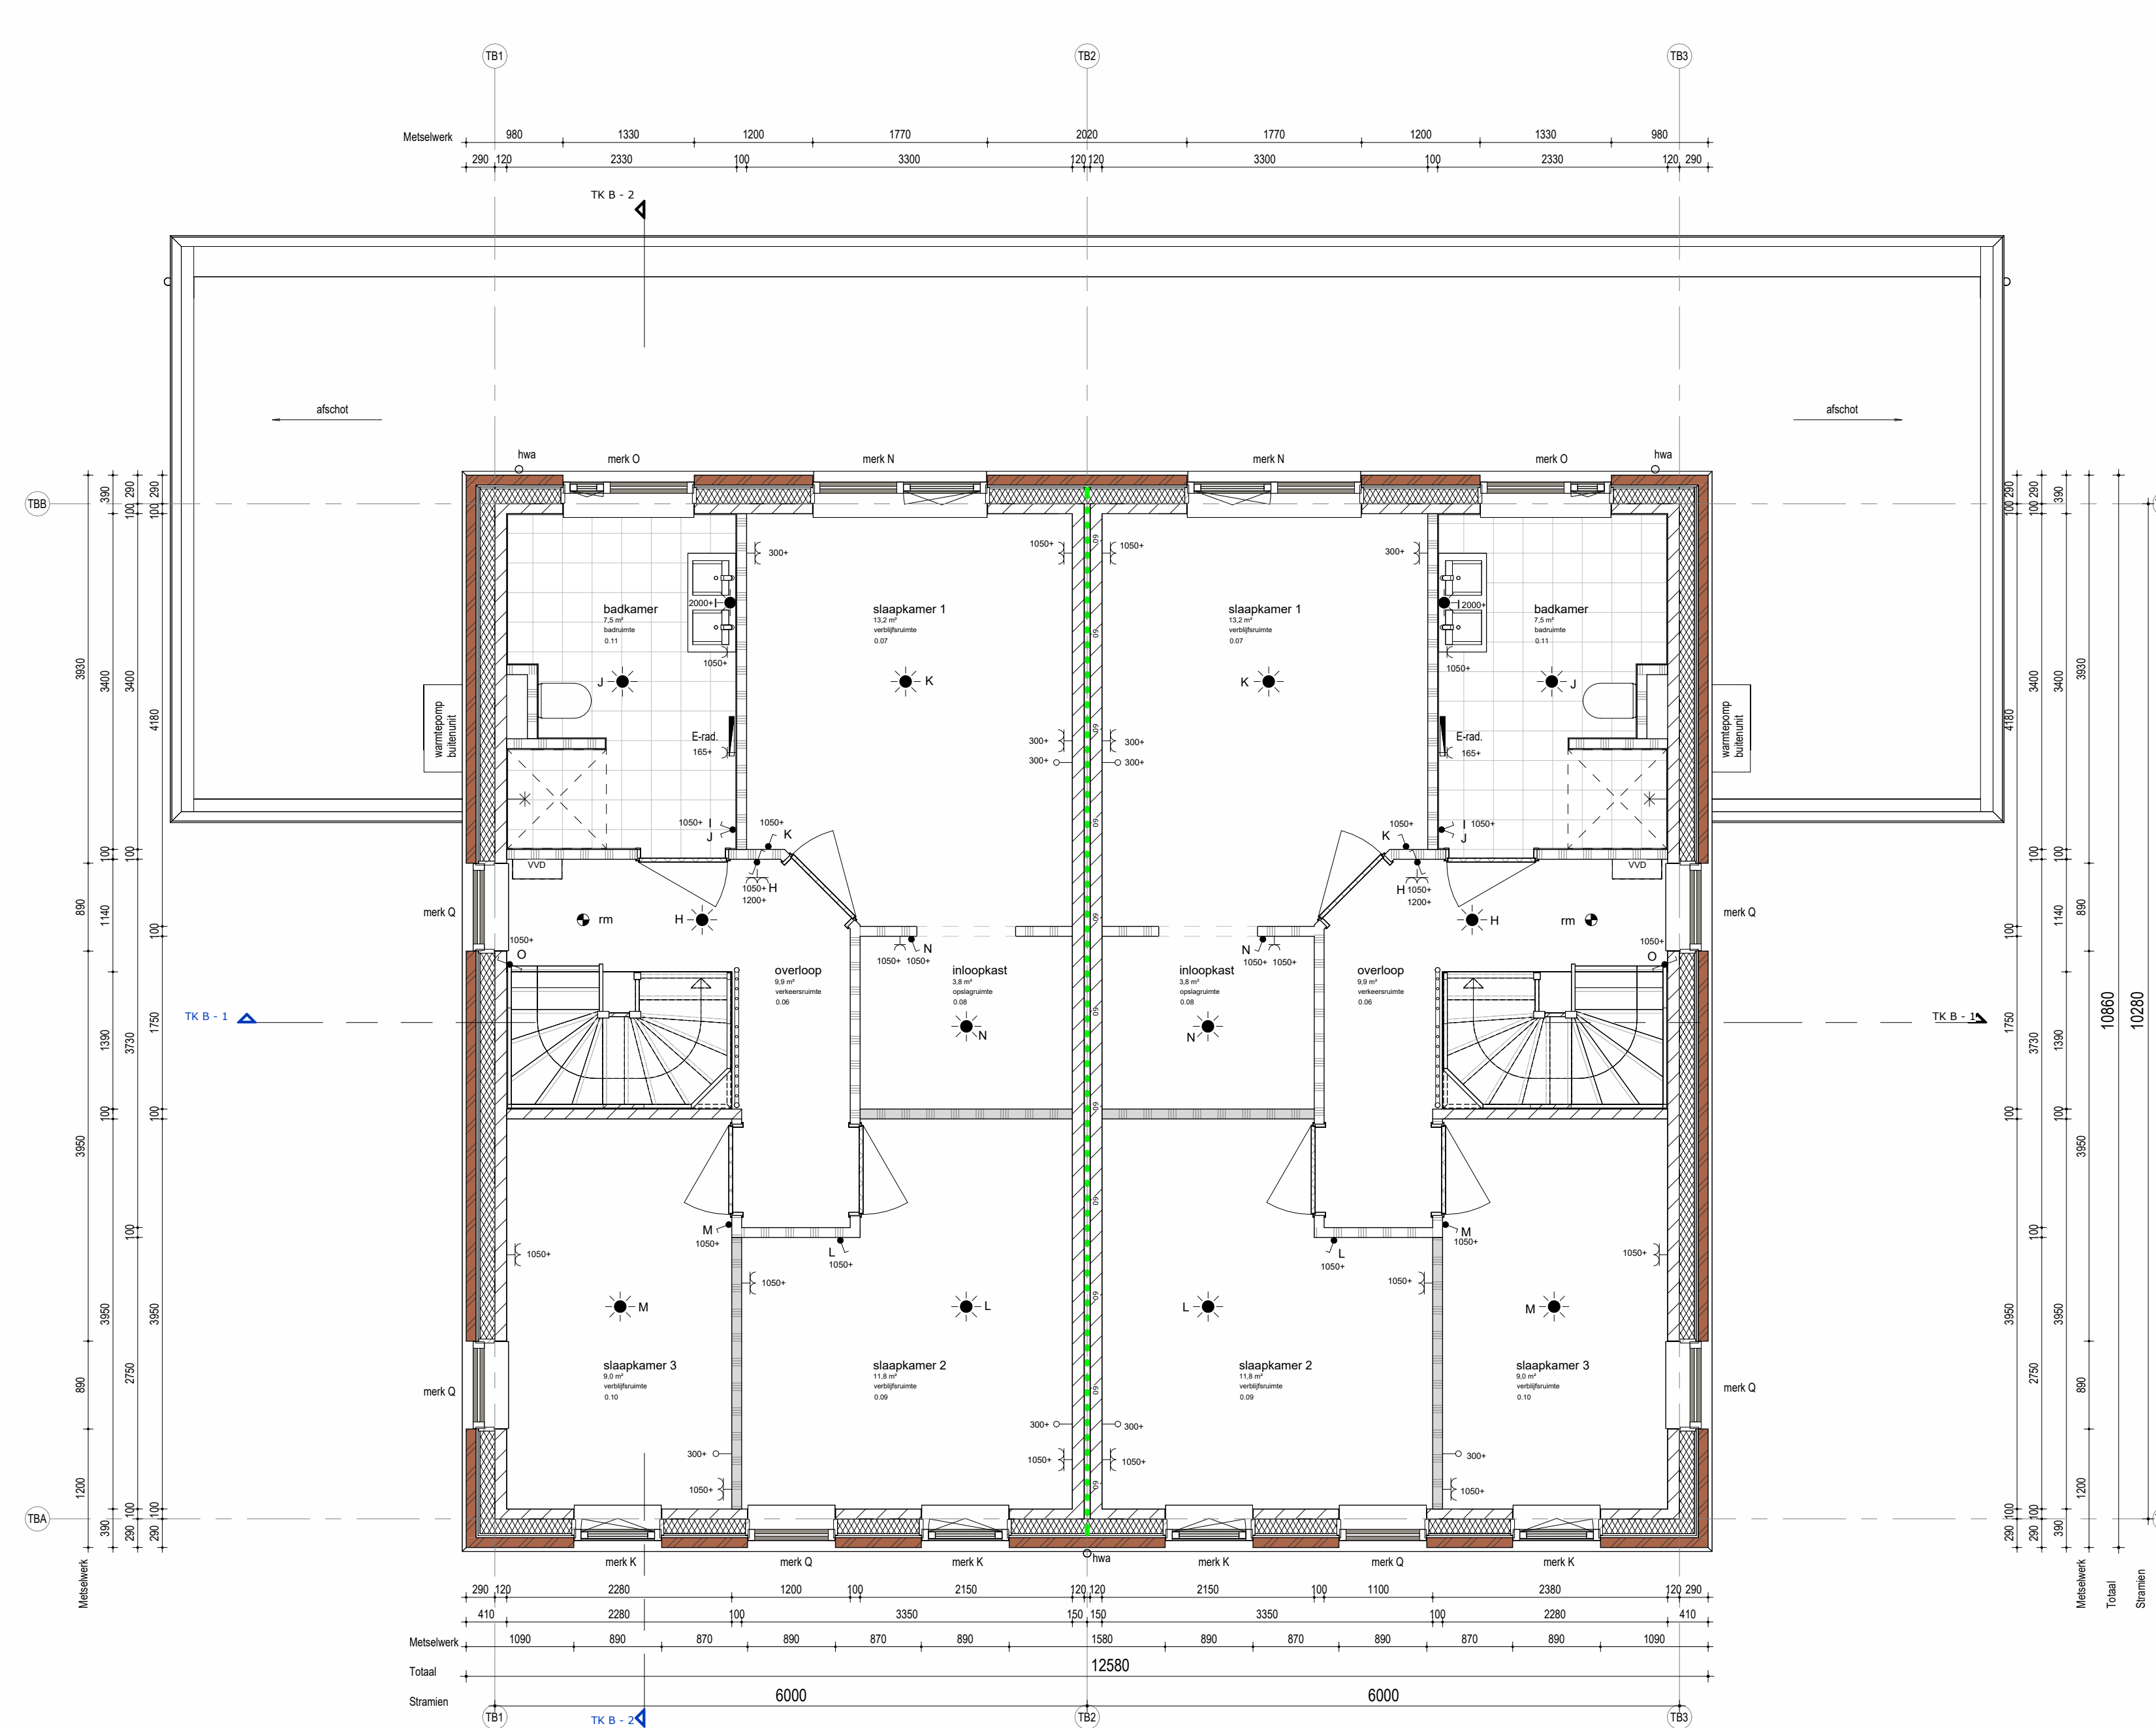


Eerste verdieping

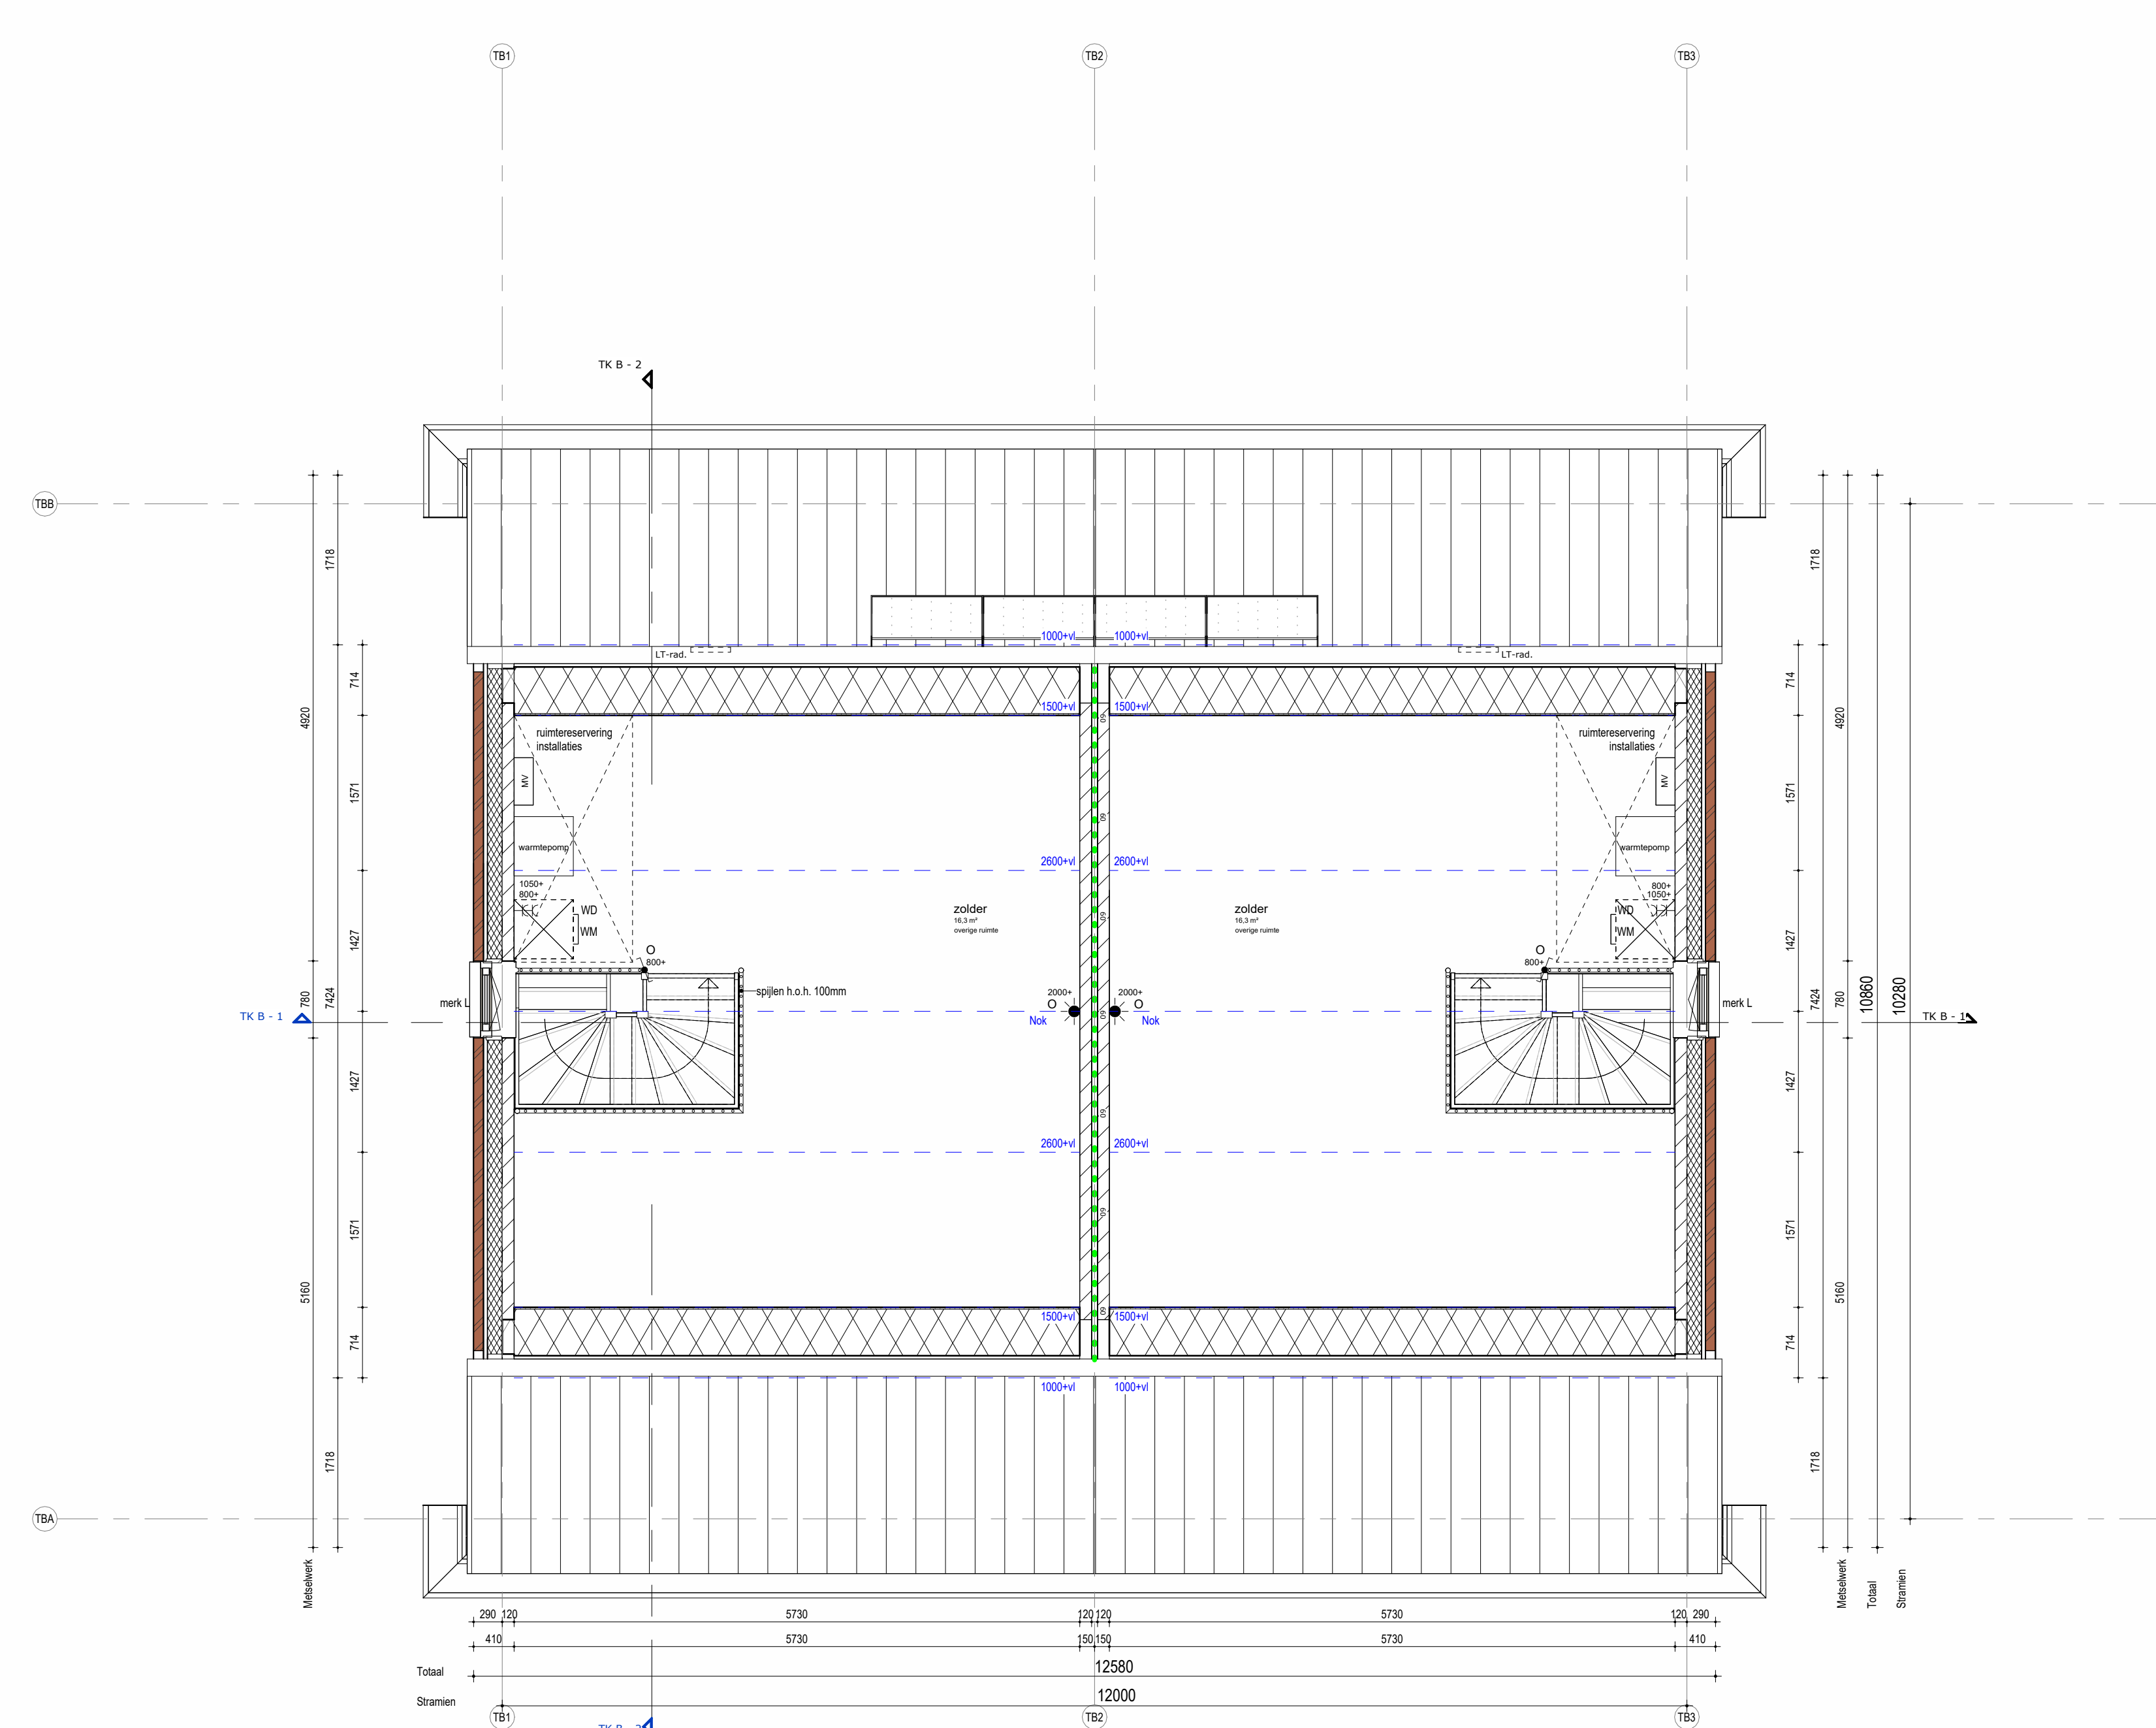

Tweede verdieping

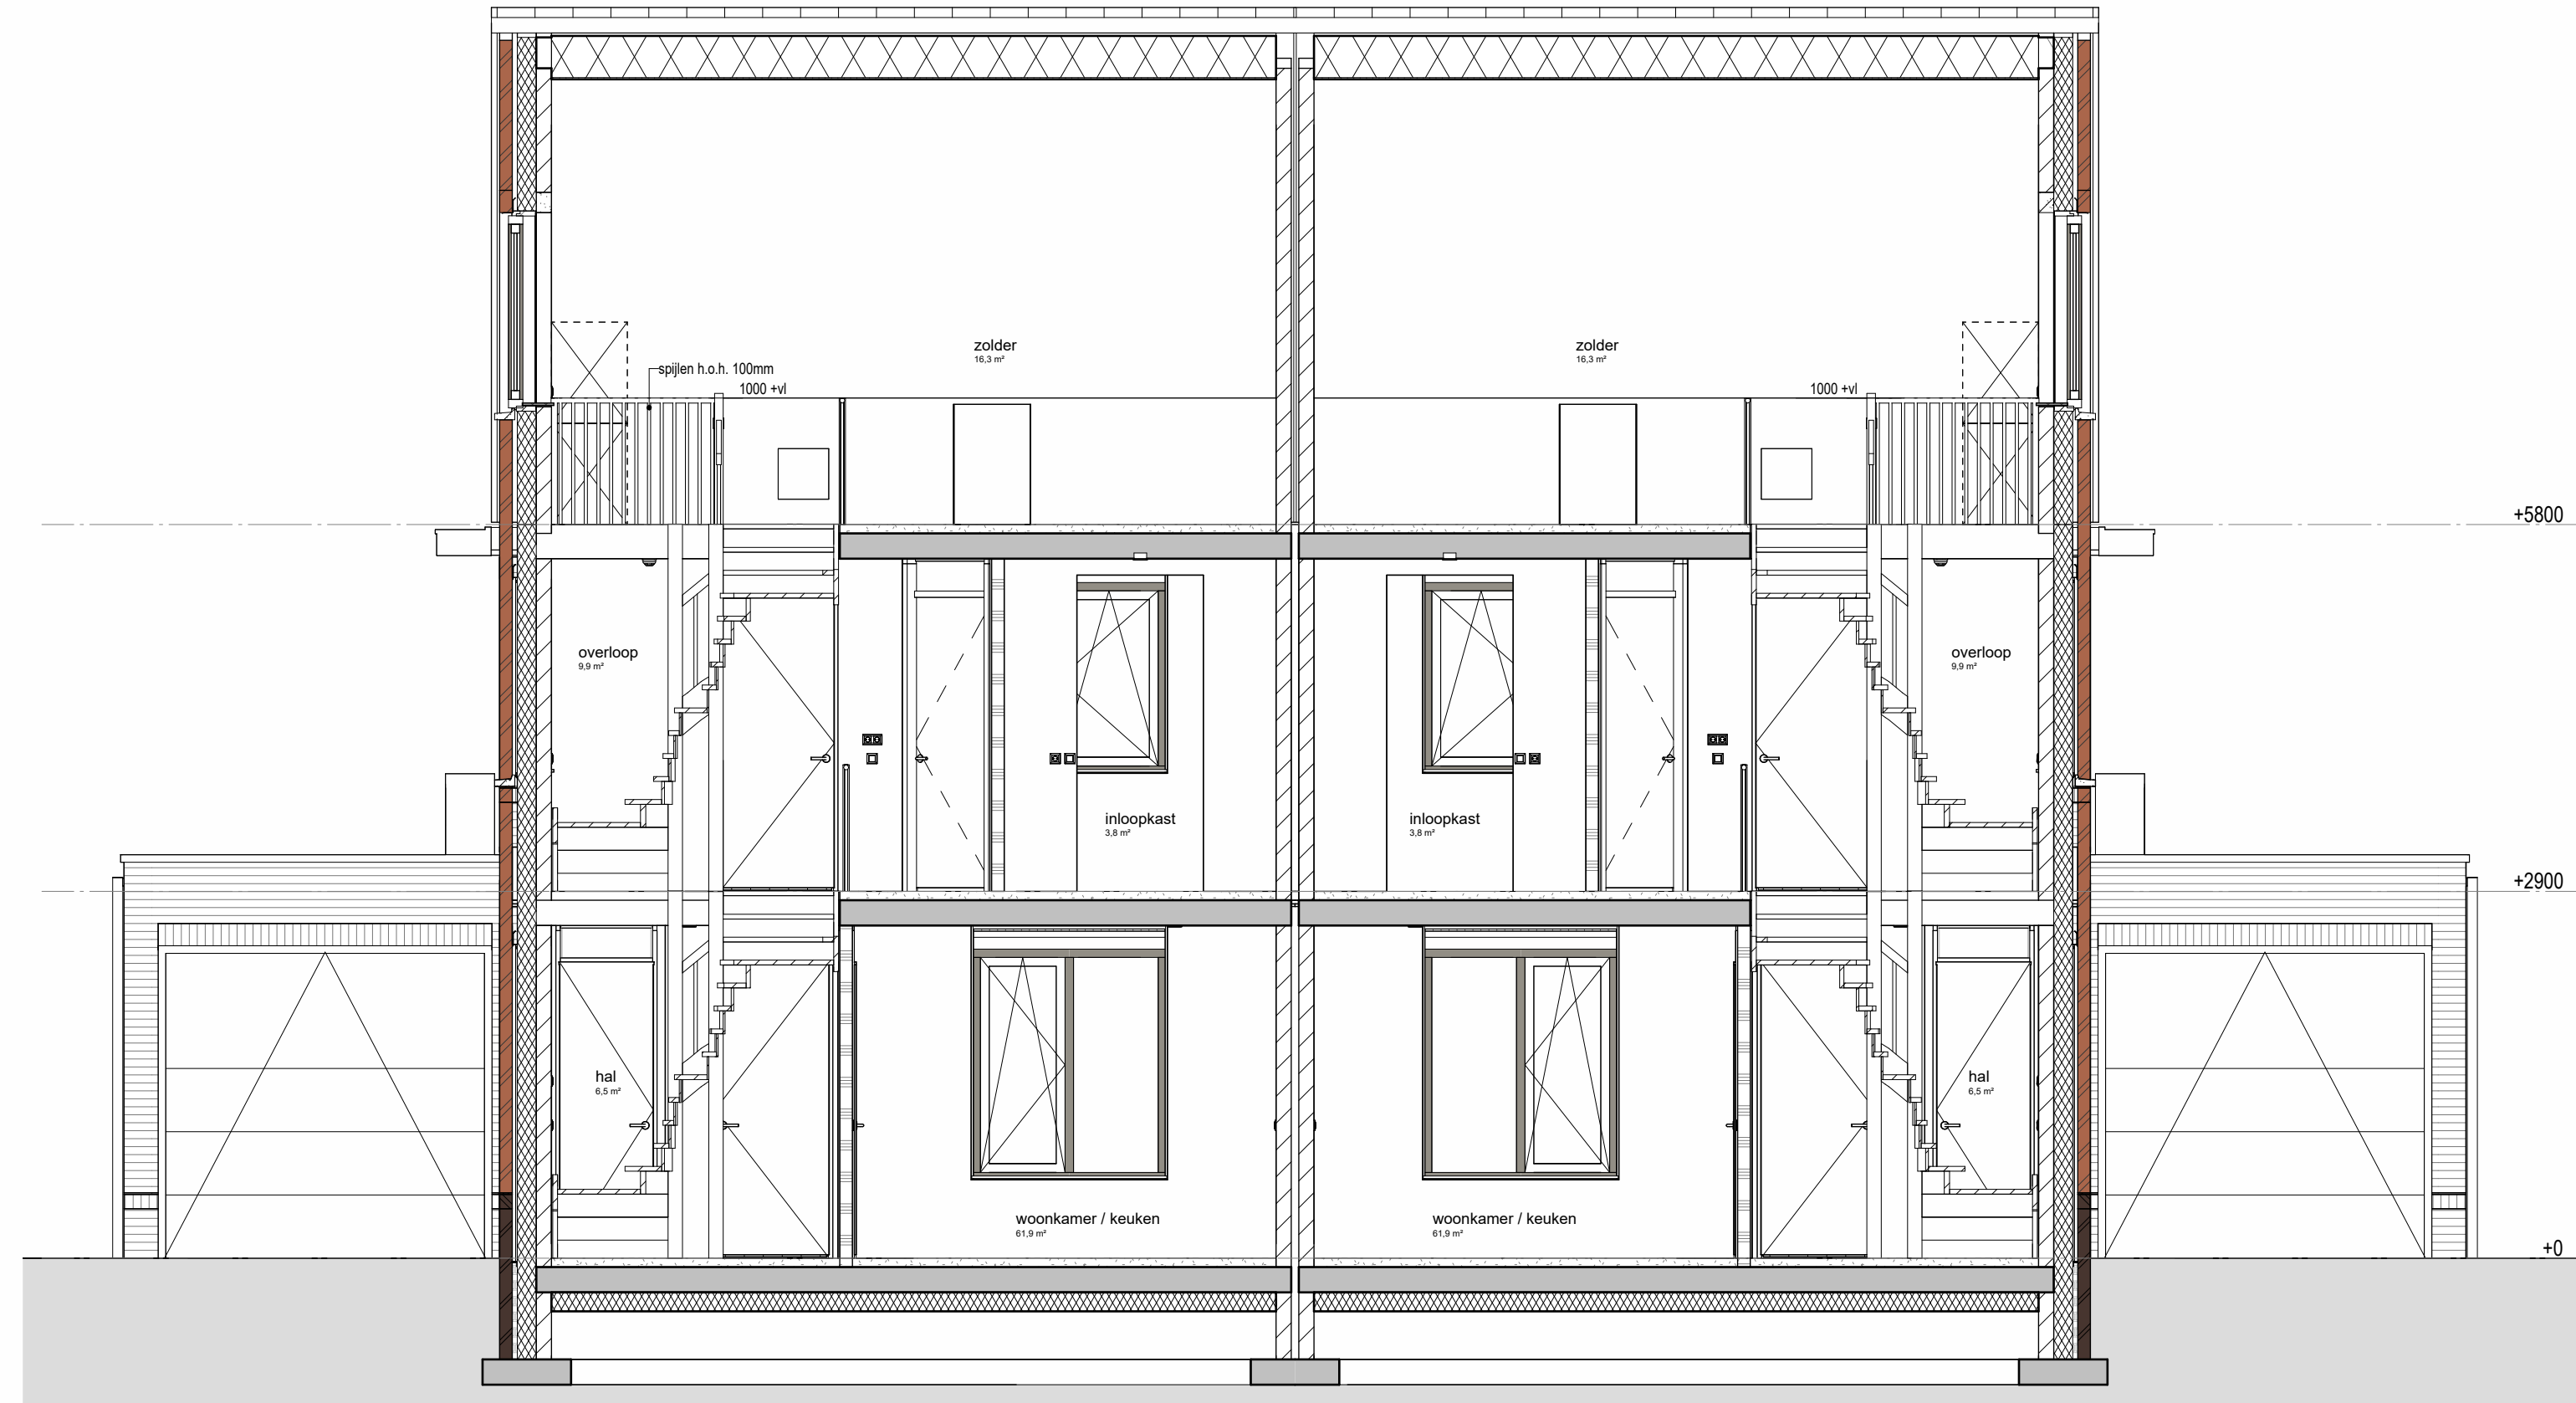

TK B - 1

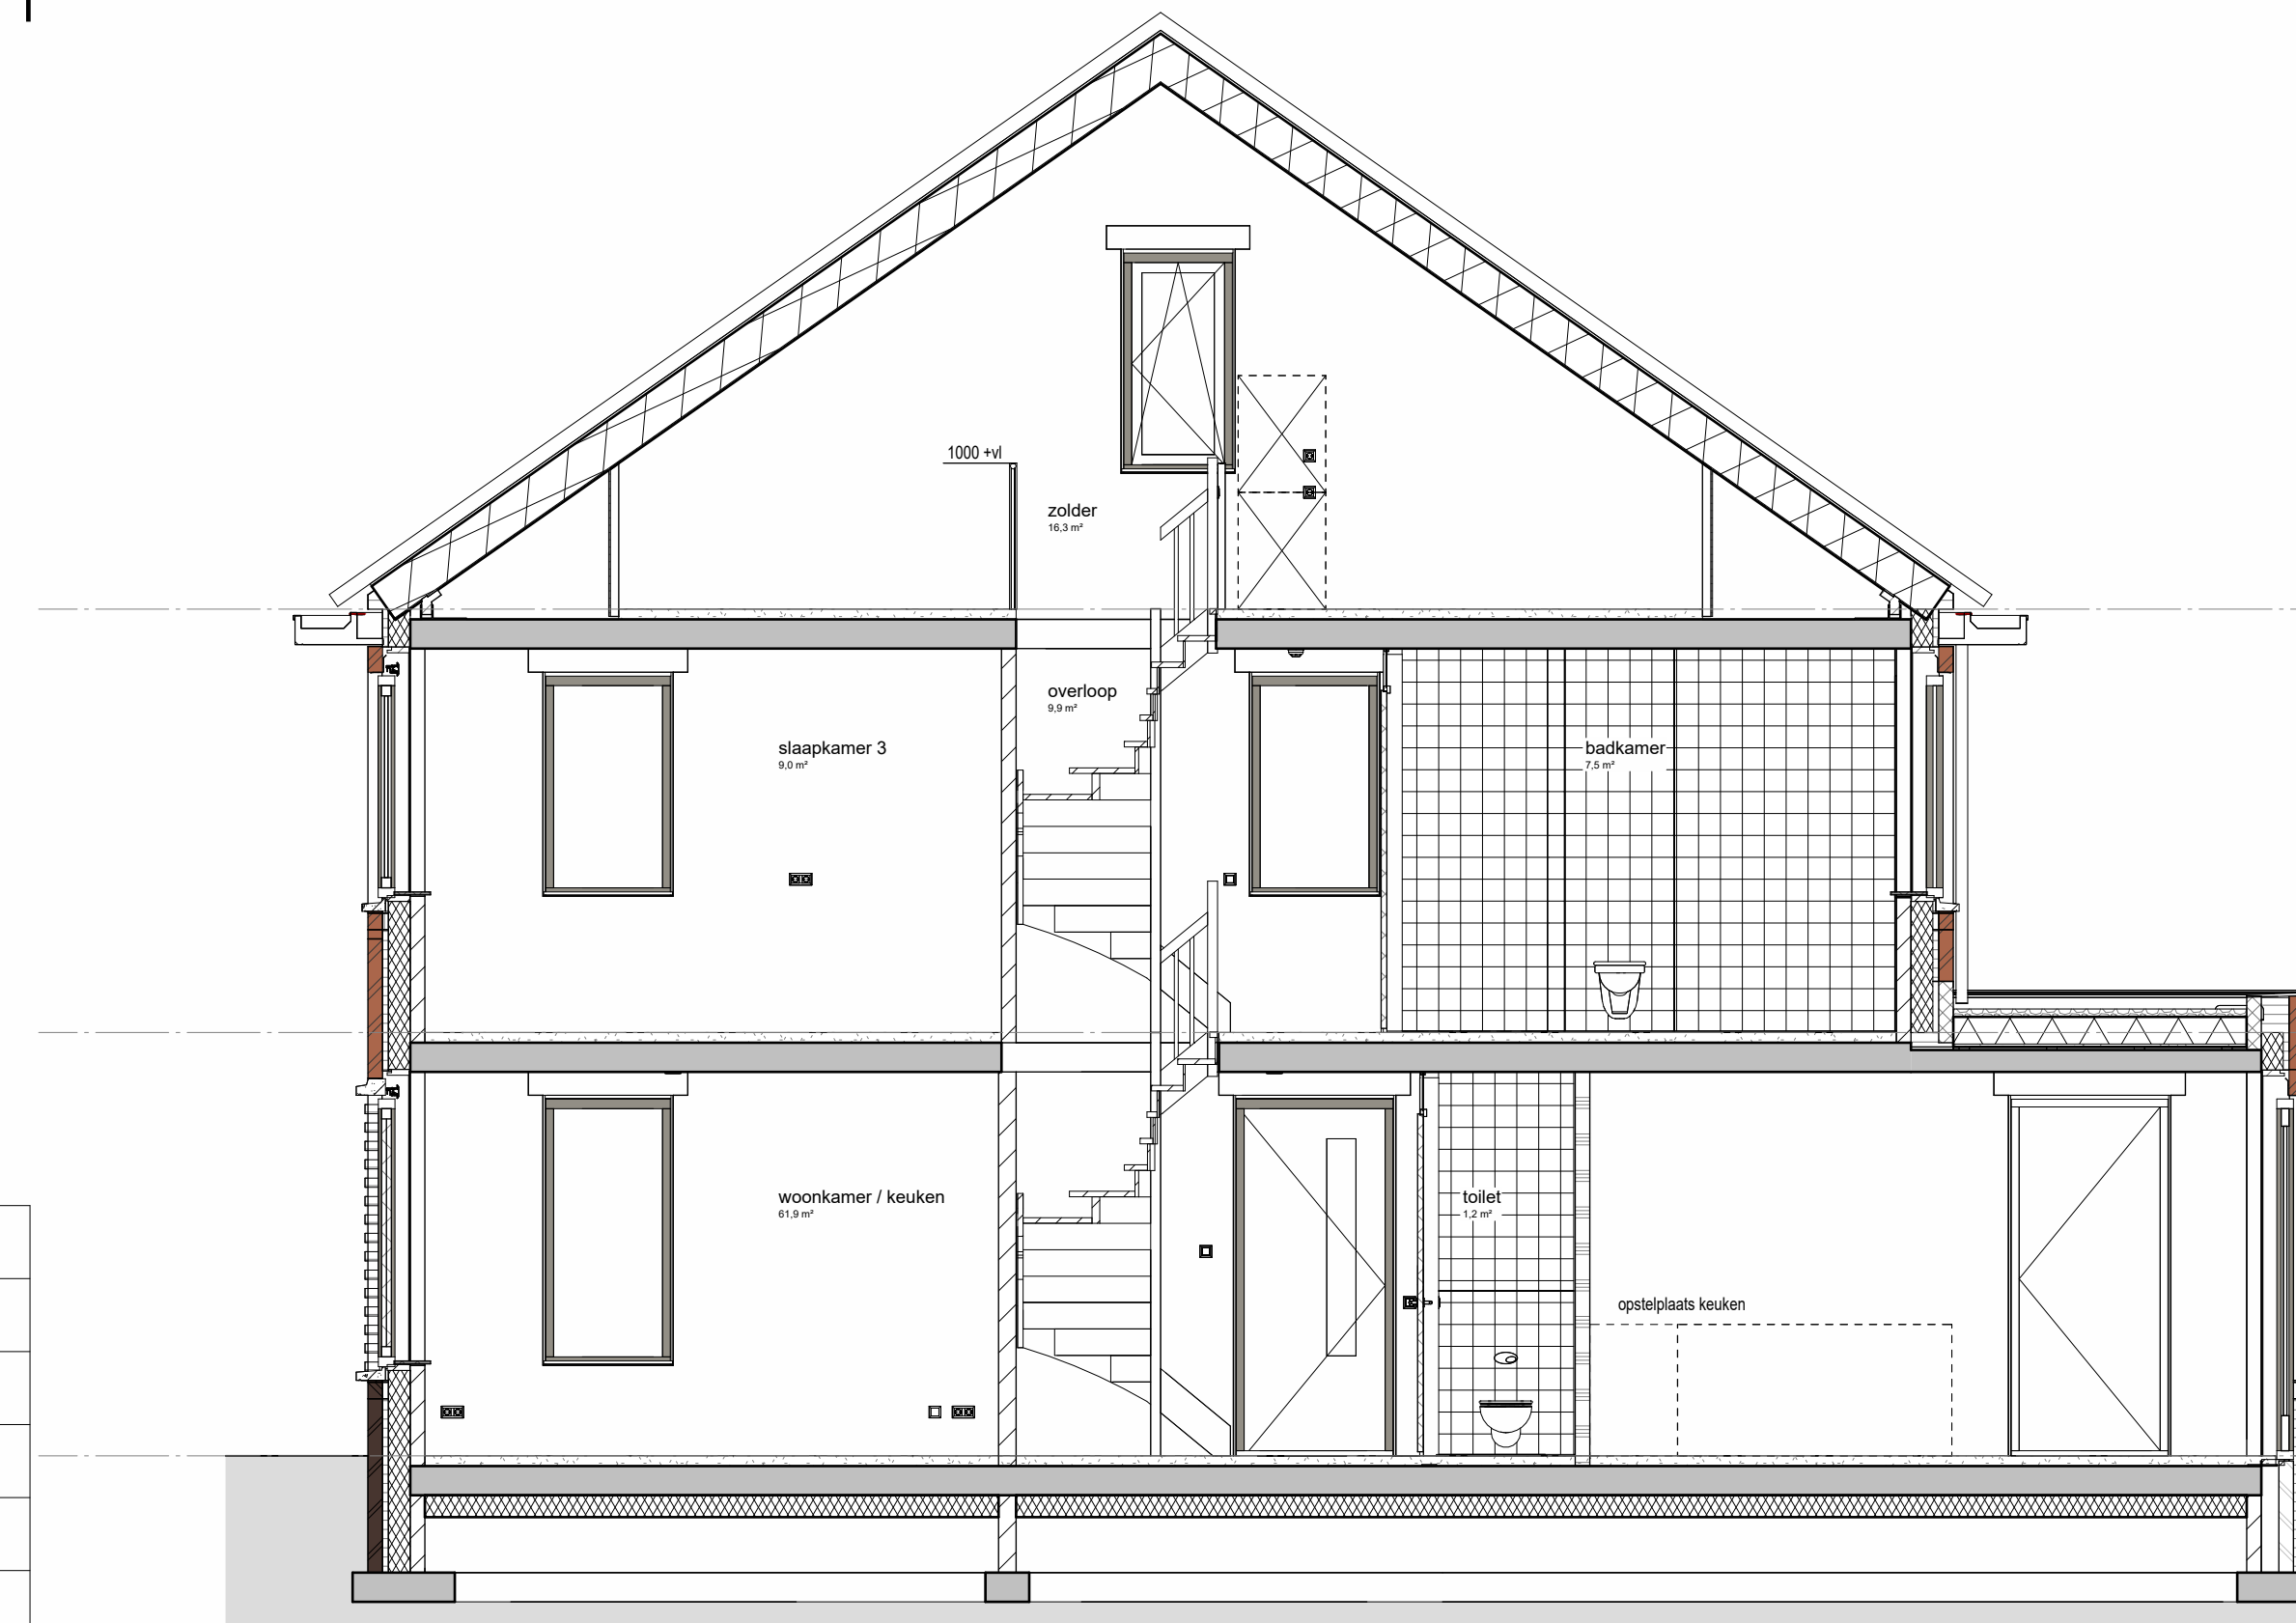

TK B - 2



Situatie 1:1000

Legenda

symbool	omschrijving
↖	schakelaar enkelpolig
↗	schakelaar serie
↖	wisselschakelaar
↖	aansluitpunt onbedraad
↖	aansluitpunt bedraad
↖	enkele wandcontactdoos
↖	dubbele wandcontactdoos
↖	wandlichtpunt
↖	drukknop deurbel
↖	plafond lichtpunt
↖	rookmelder
↖	lage temperatuur radiator
↖	elektrische radiator
↖	verdelier t.b.v. vloerverwarming
↖	mechanische ventilatie
↖	installatie hoogte

↖	alkazandsteen
↖	cellenbeton 100 mm G4/600
↖	cellenbeton 100 mm G5/800
↖	isolatie
↖	metselwerk
↖	HSB wandopbouw
↖	woningentree
↖	hemelwaterafvoer
↖	hoogtemaat t.o.v. verdiepingsvloer
↖	hoogtemaat t.o.v. peil
↖	WB080 60 min. brandwerend
↖	opstelplaats wasmachine
↖	opstelplaats wasdroger
↖	thermostaat
↖	verdekt ventilatierooster

BELTMANarchitecten

project	Roelofs & Haase, Woningen Chiel	datum	21 11 2023
opdrachtgever	Dehmerstraat, Ainslo	gewijzigd	08 02 2024
fase	Technisch ontwerp Aanvraag omgevingsvergunning	schaal	1:50
status	Definitief	formaat	A0XXL
onderdeel	Bouwnummer 12 an 13	tekenaar	AKAM
	Plattegronden, gevels, doorsnedes, situatie	projectnummer	91420
		tekeningnummer	TA005