



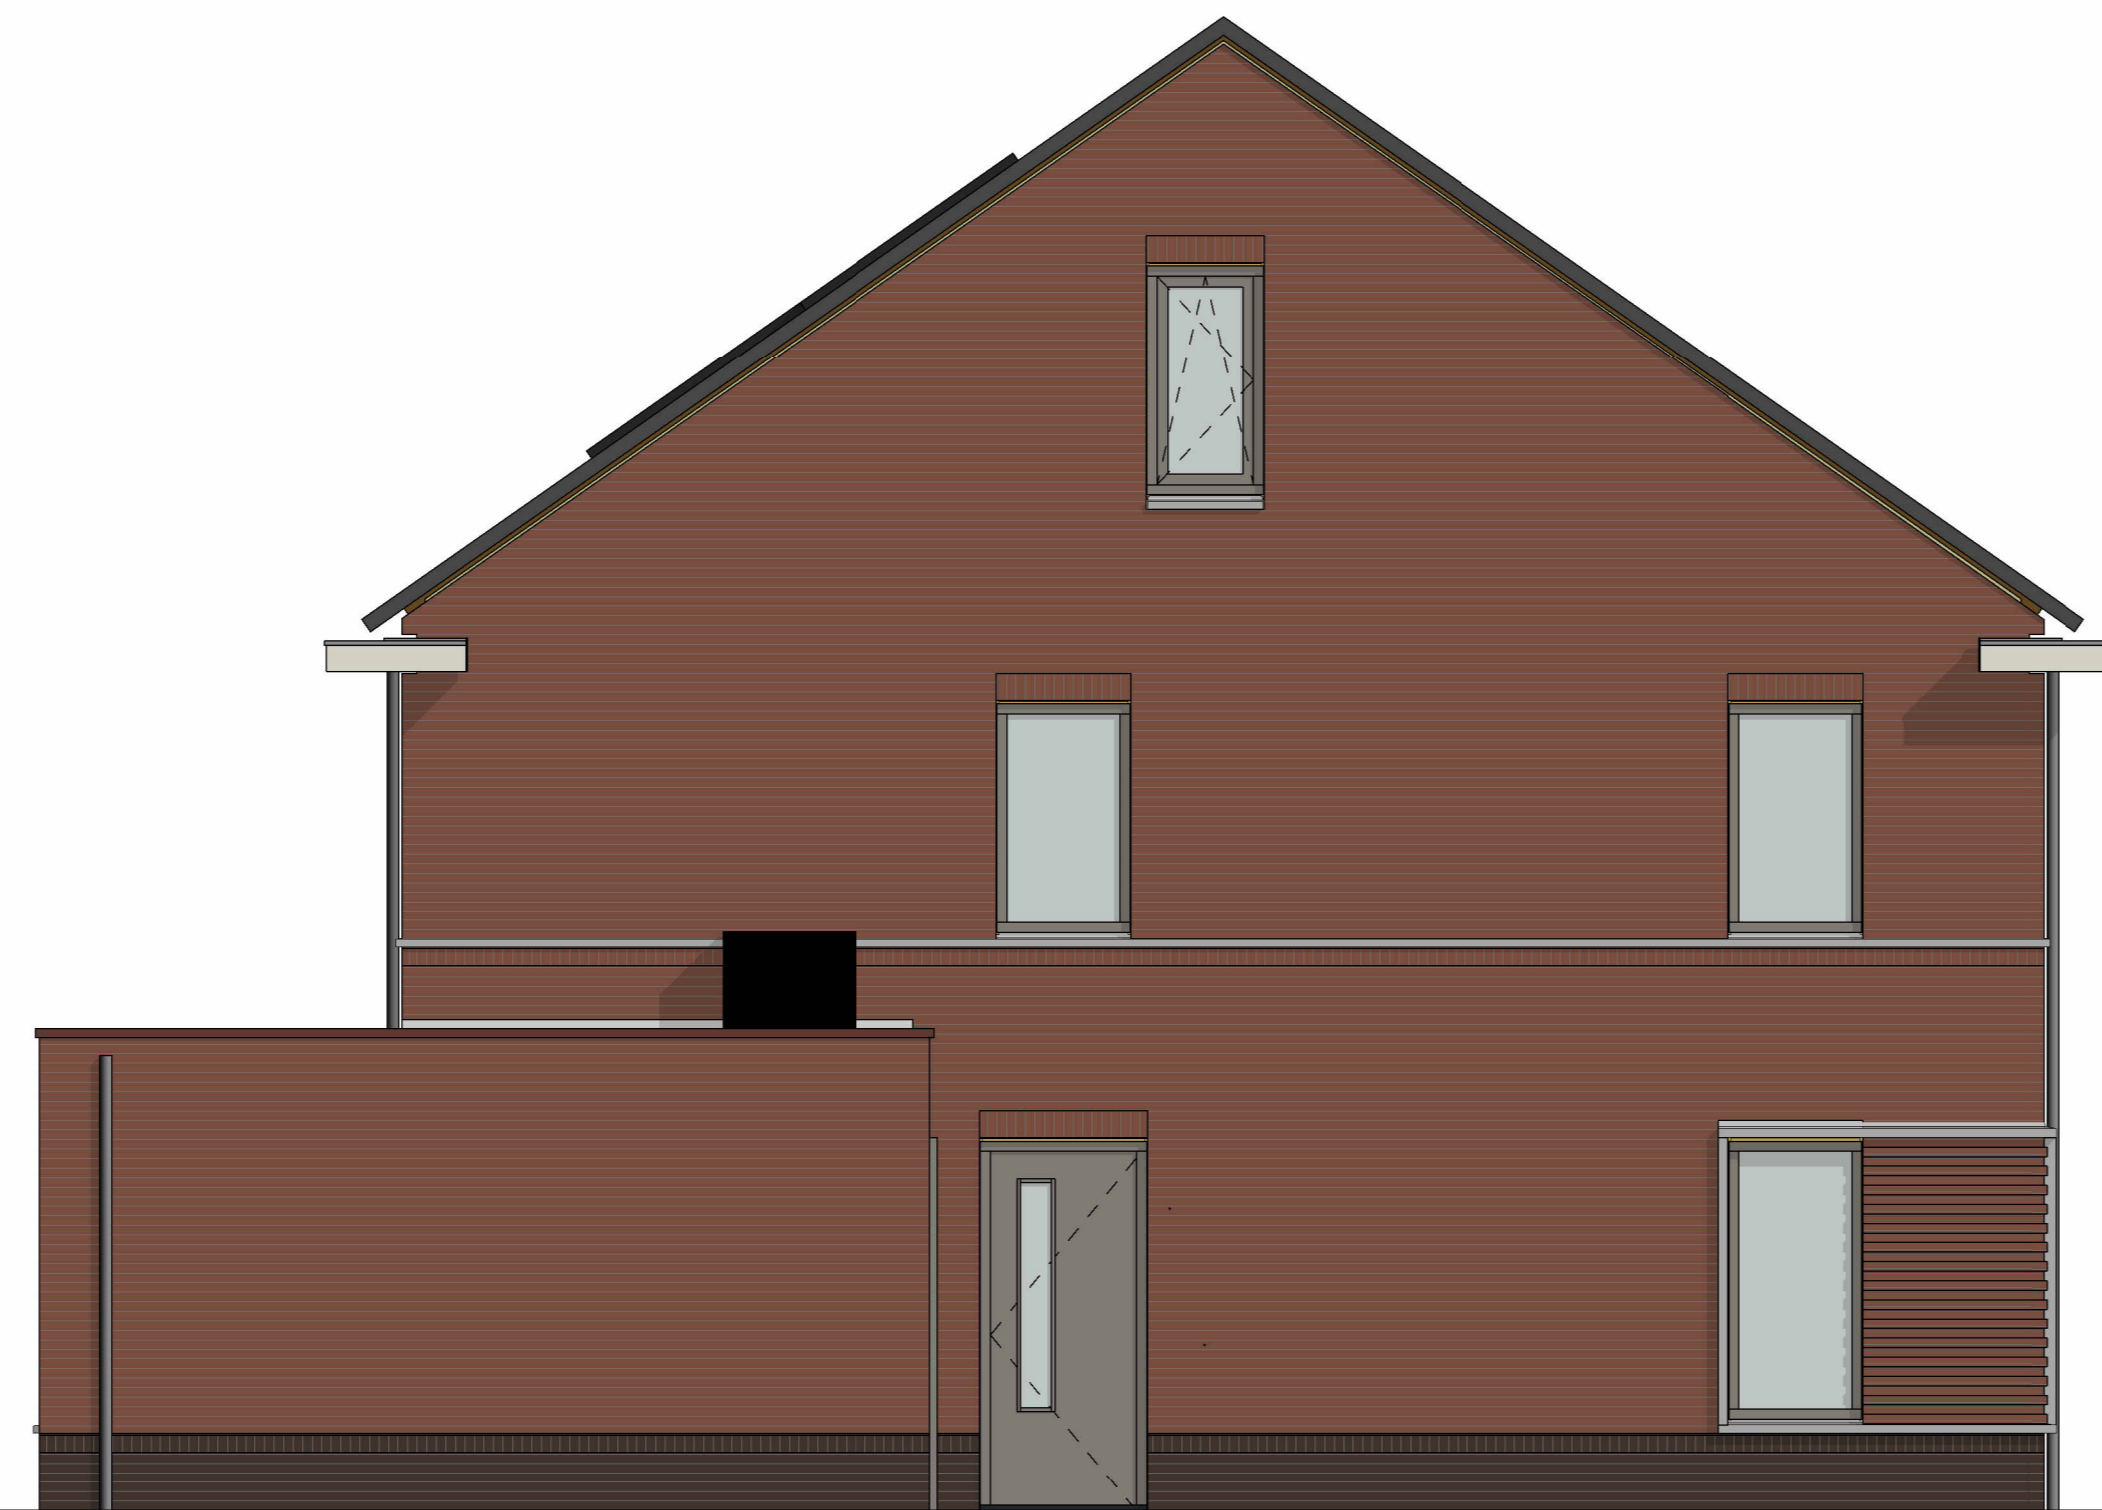

Bouwnummer 13

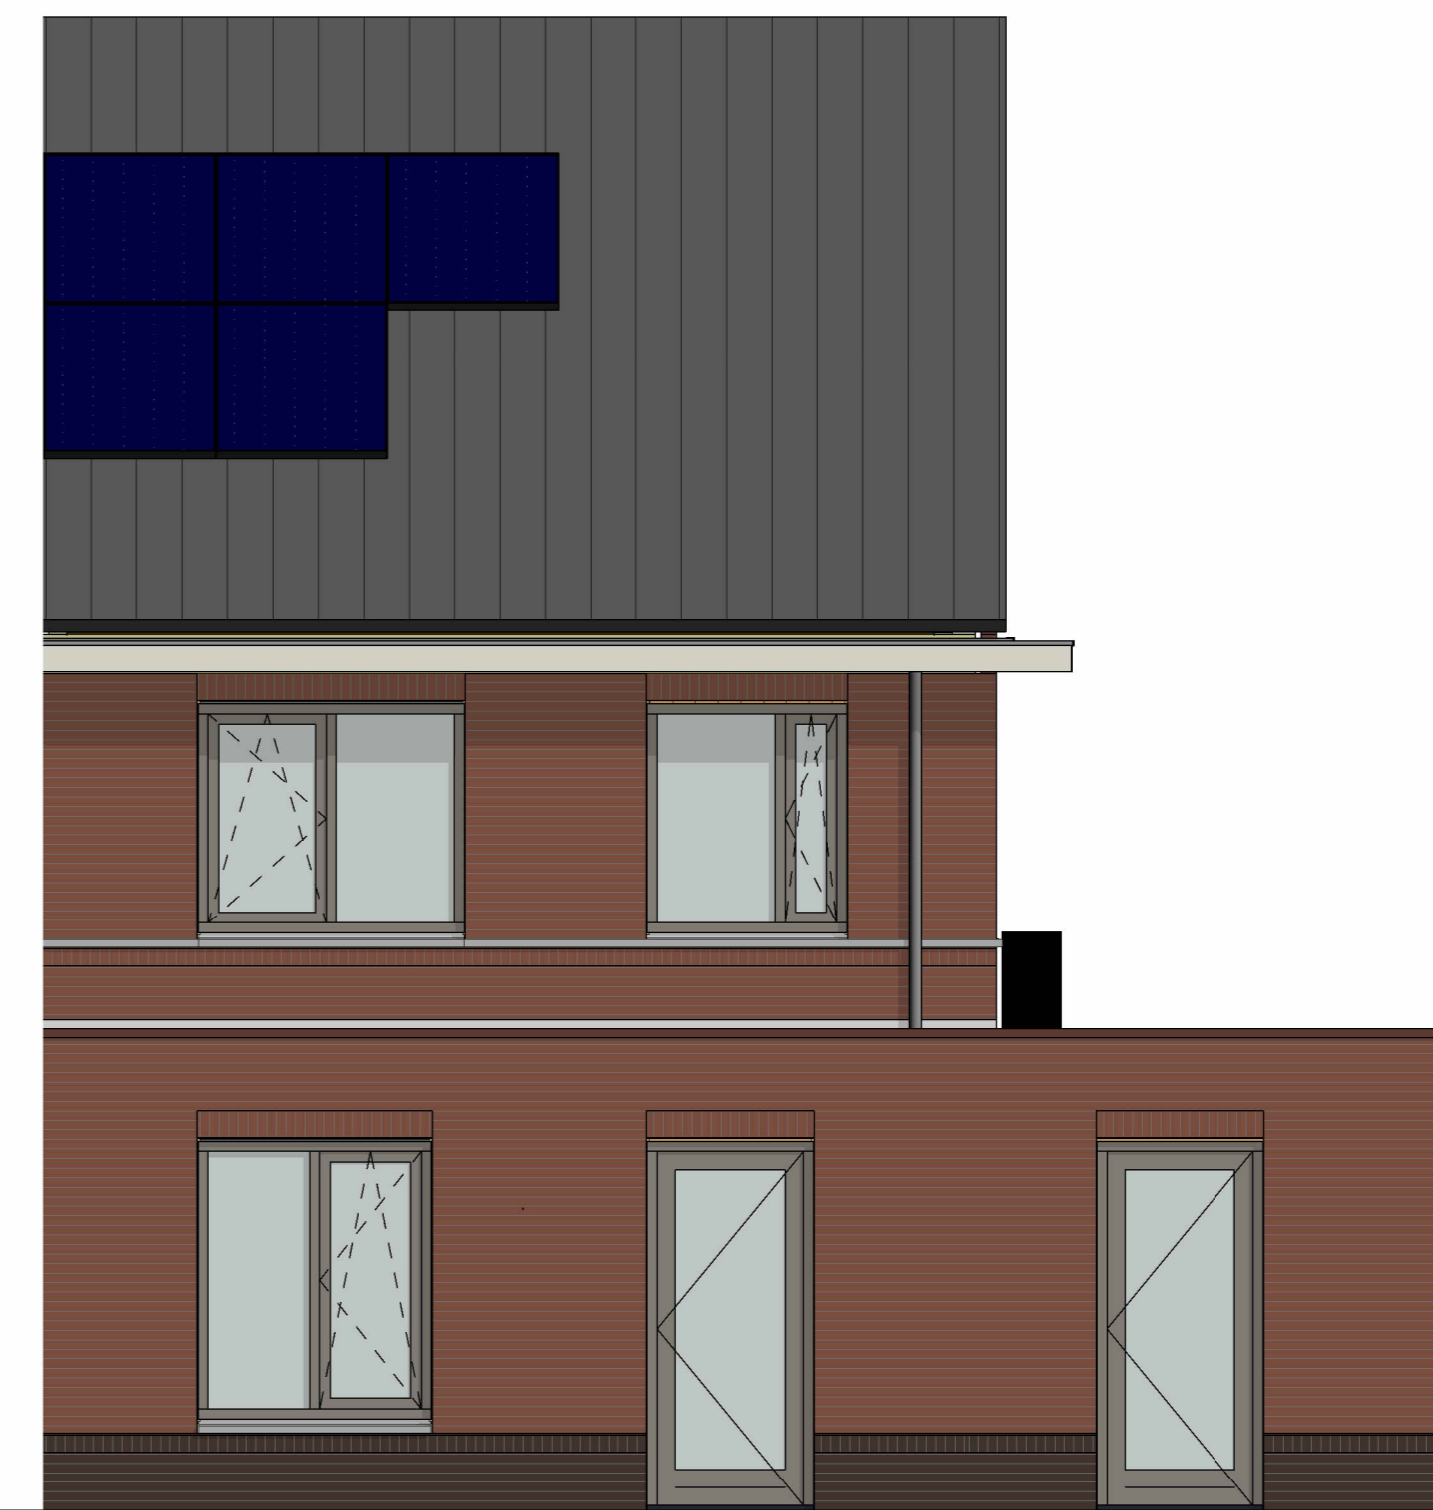


Bouwnummer 13




Voorgevel

Zijgevel


Achtergevel

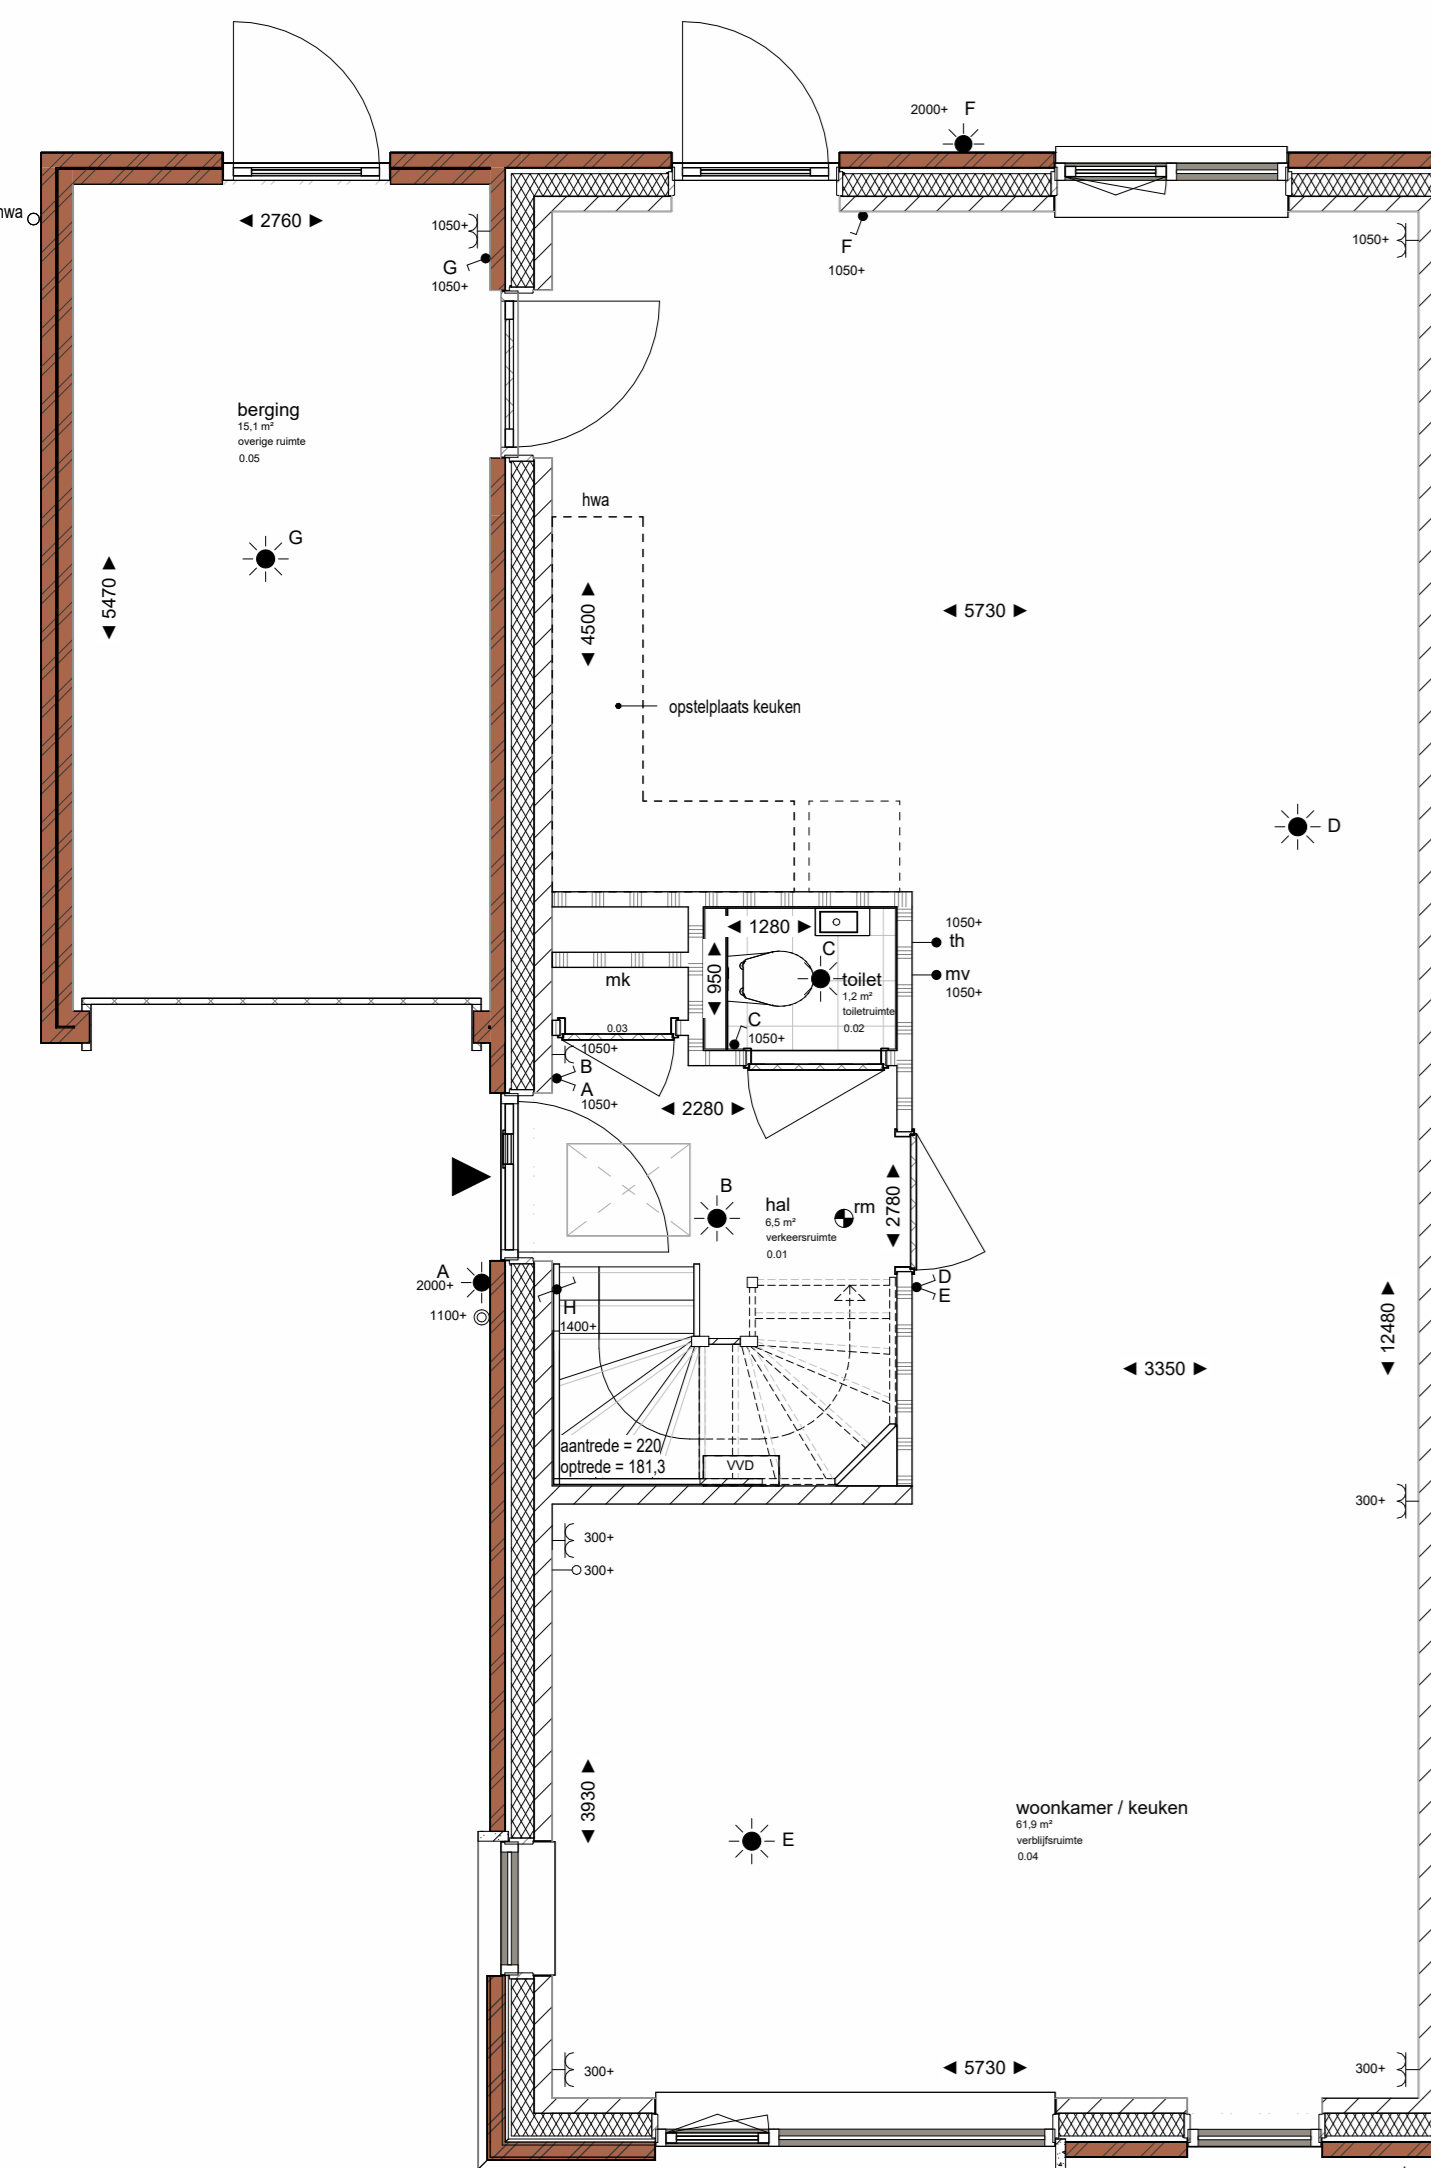


Begane grond

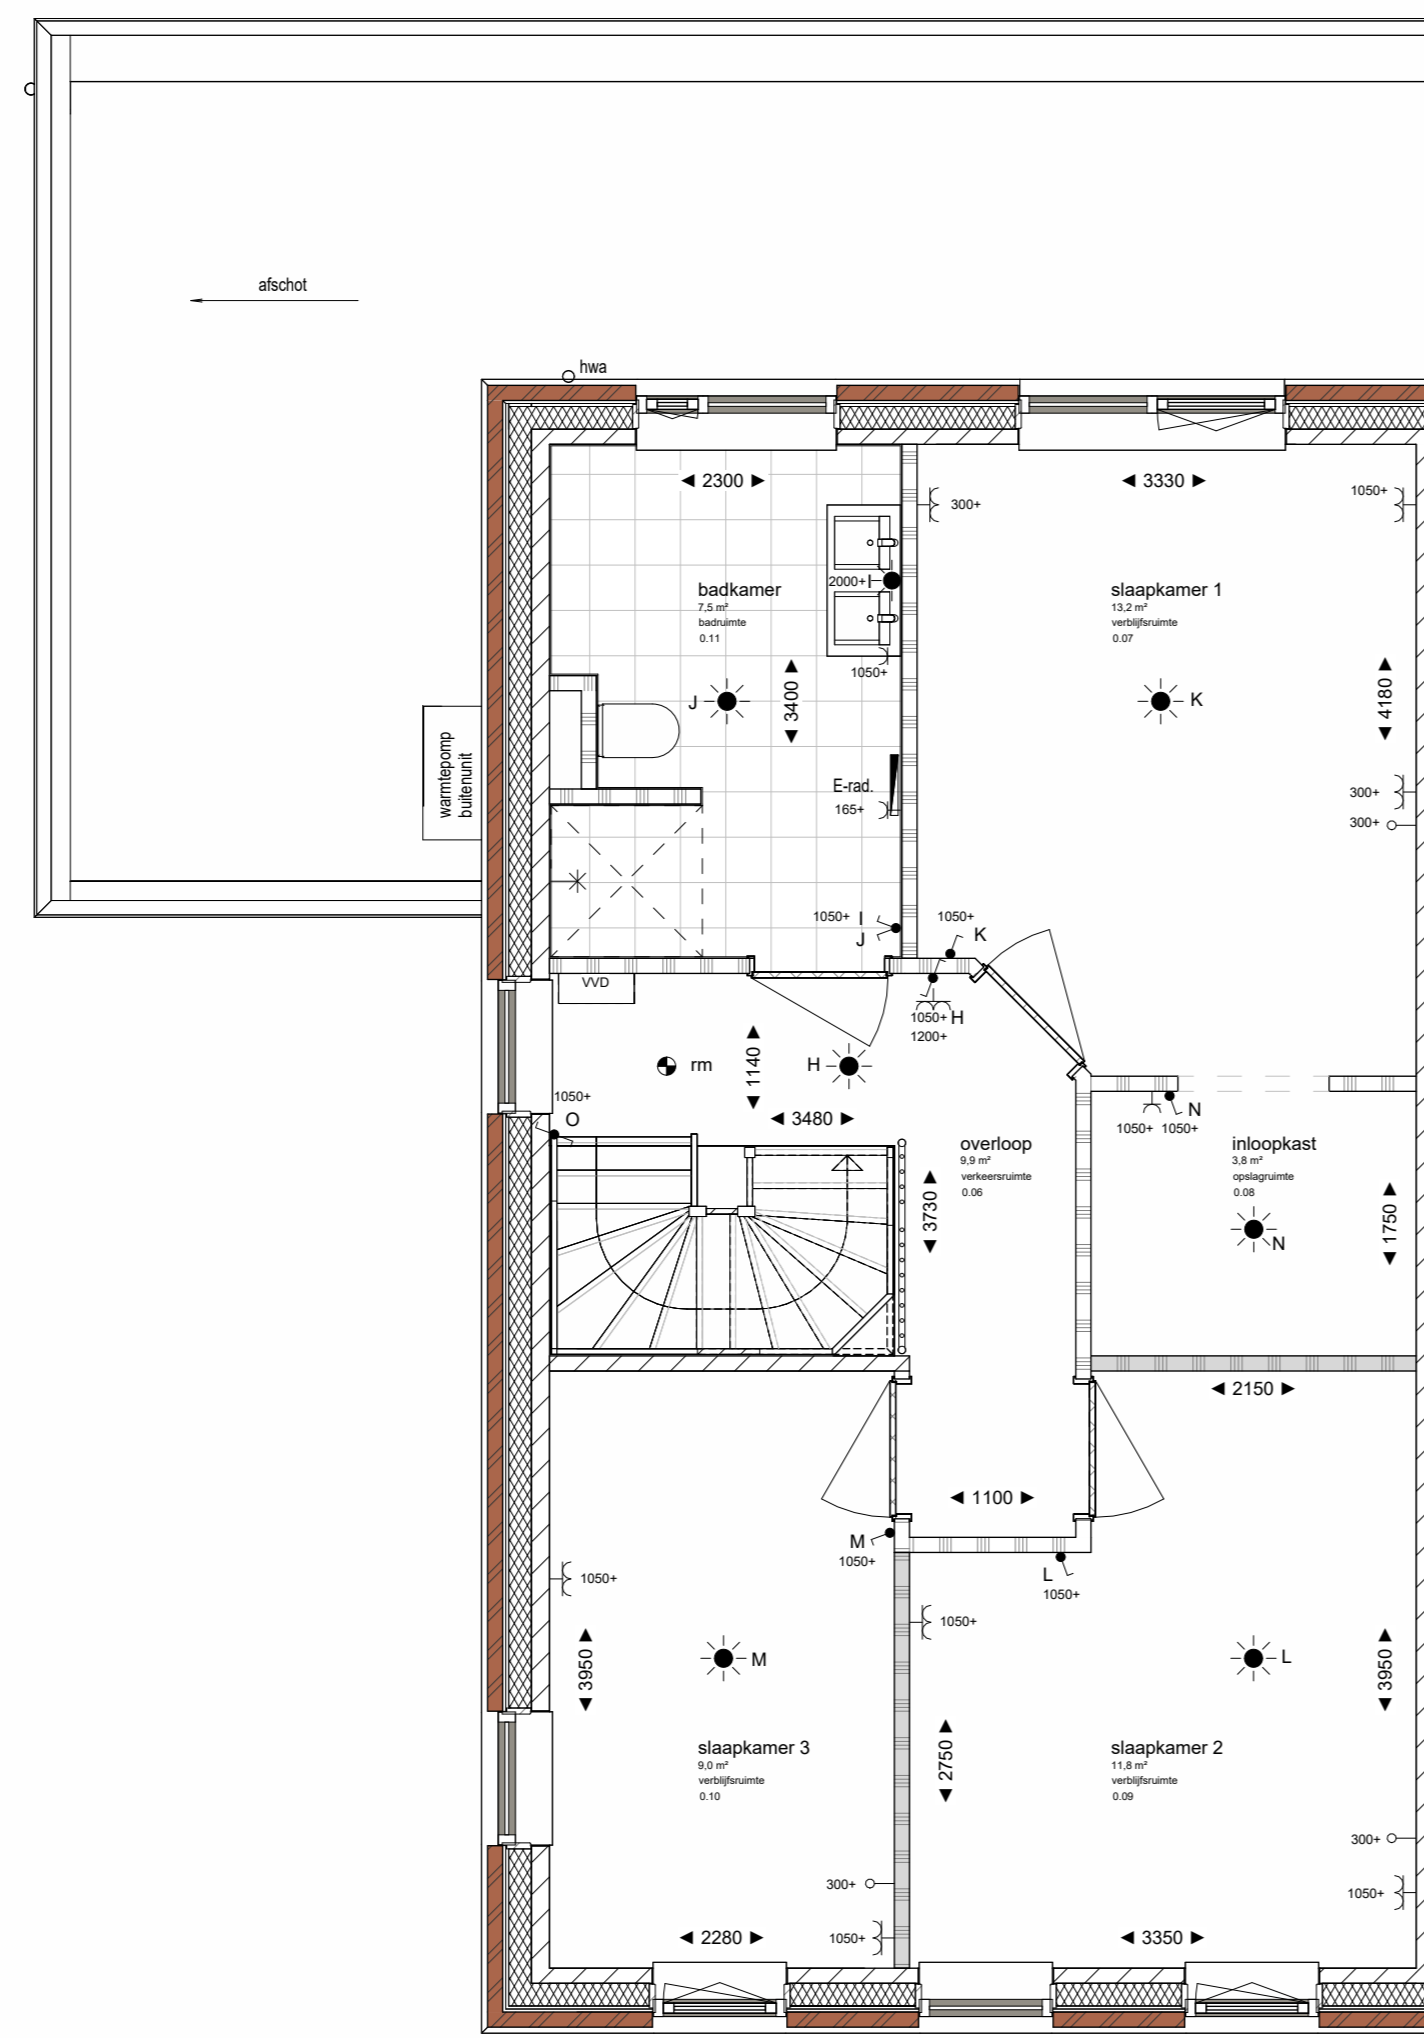

Eerste verdieping

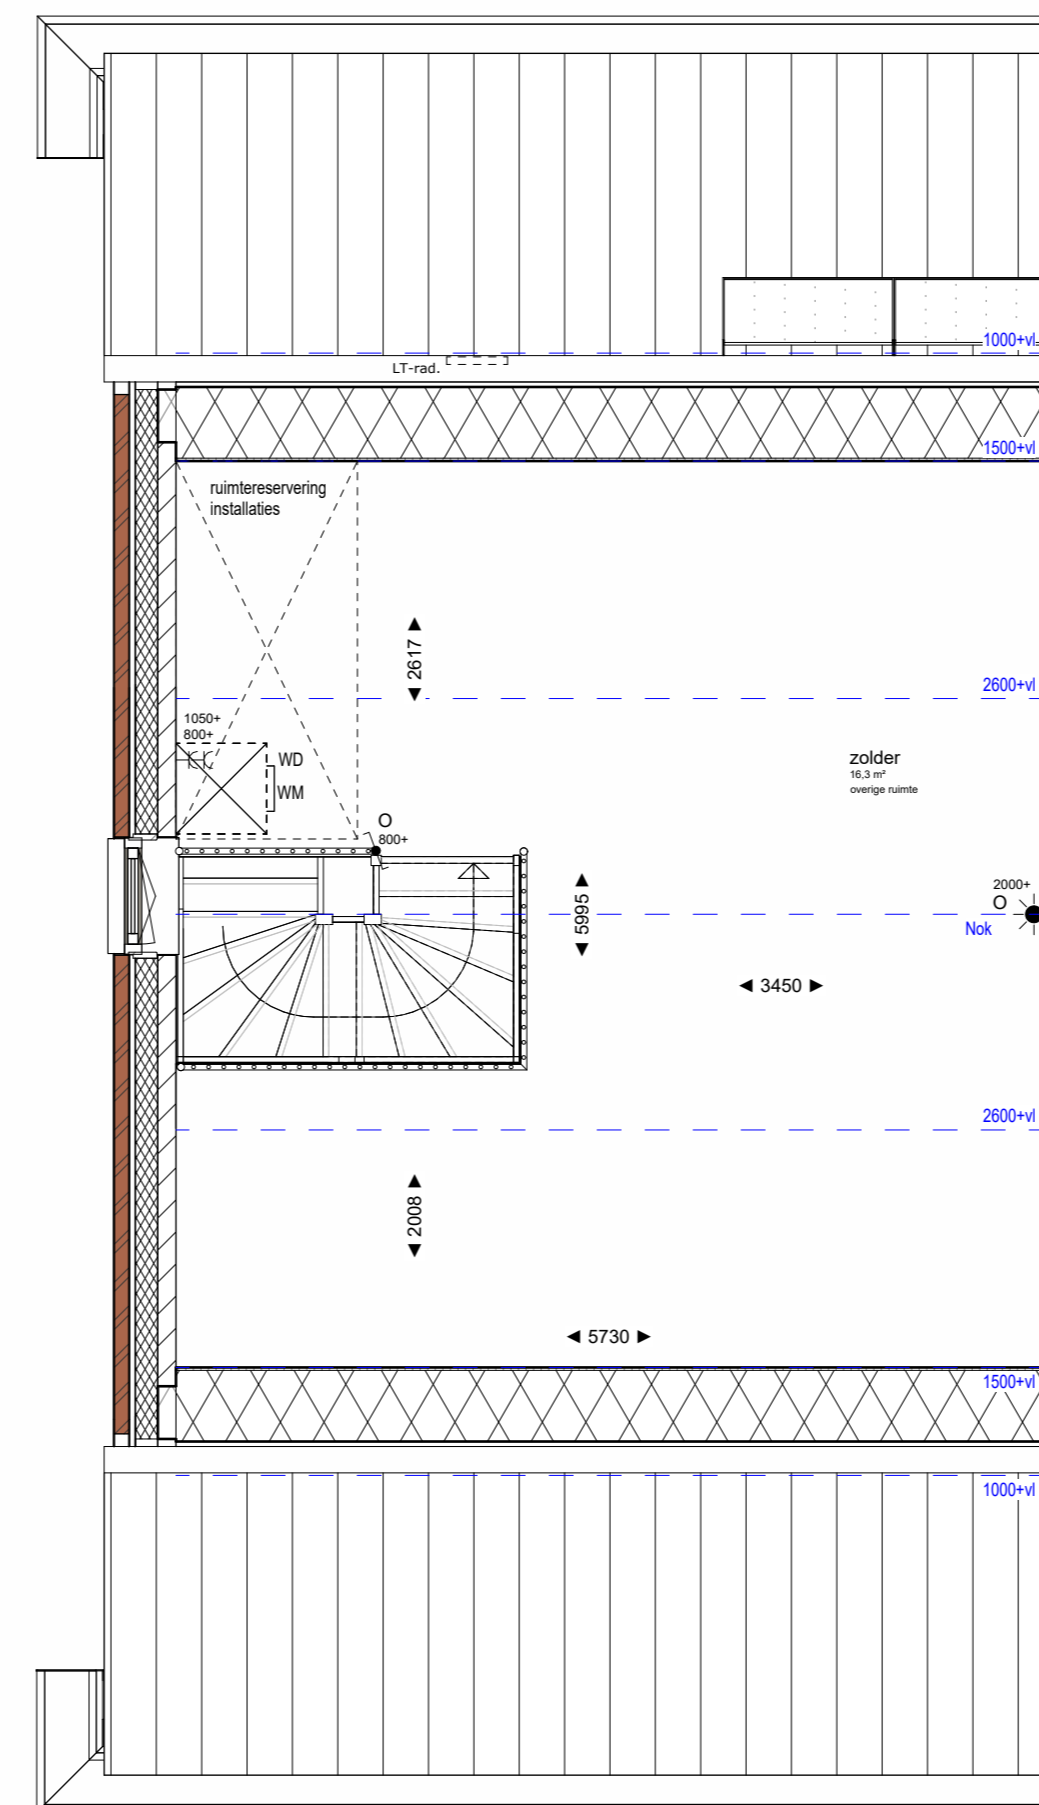

Tweede verdieping

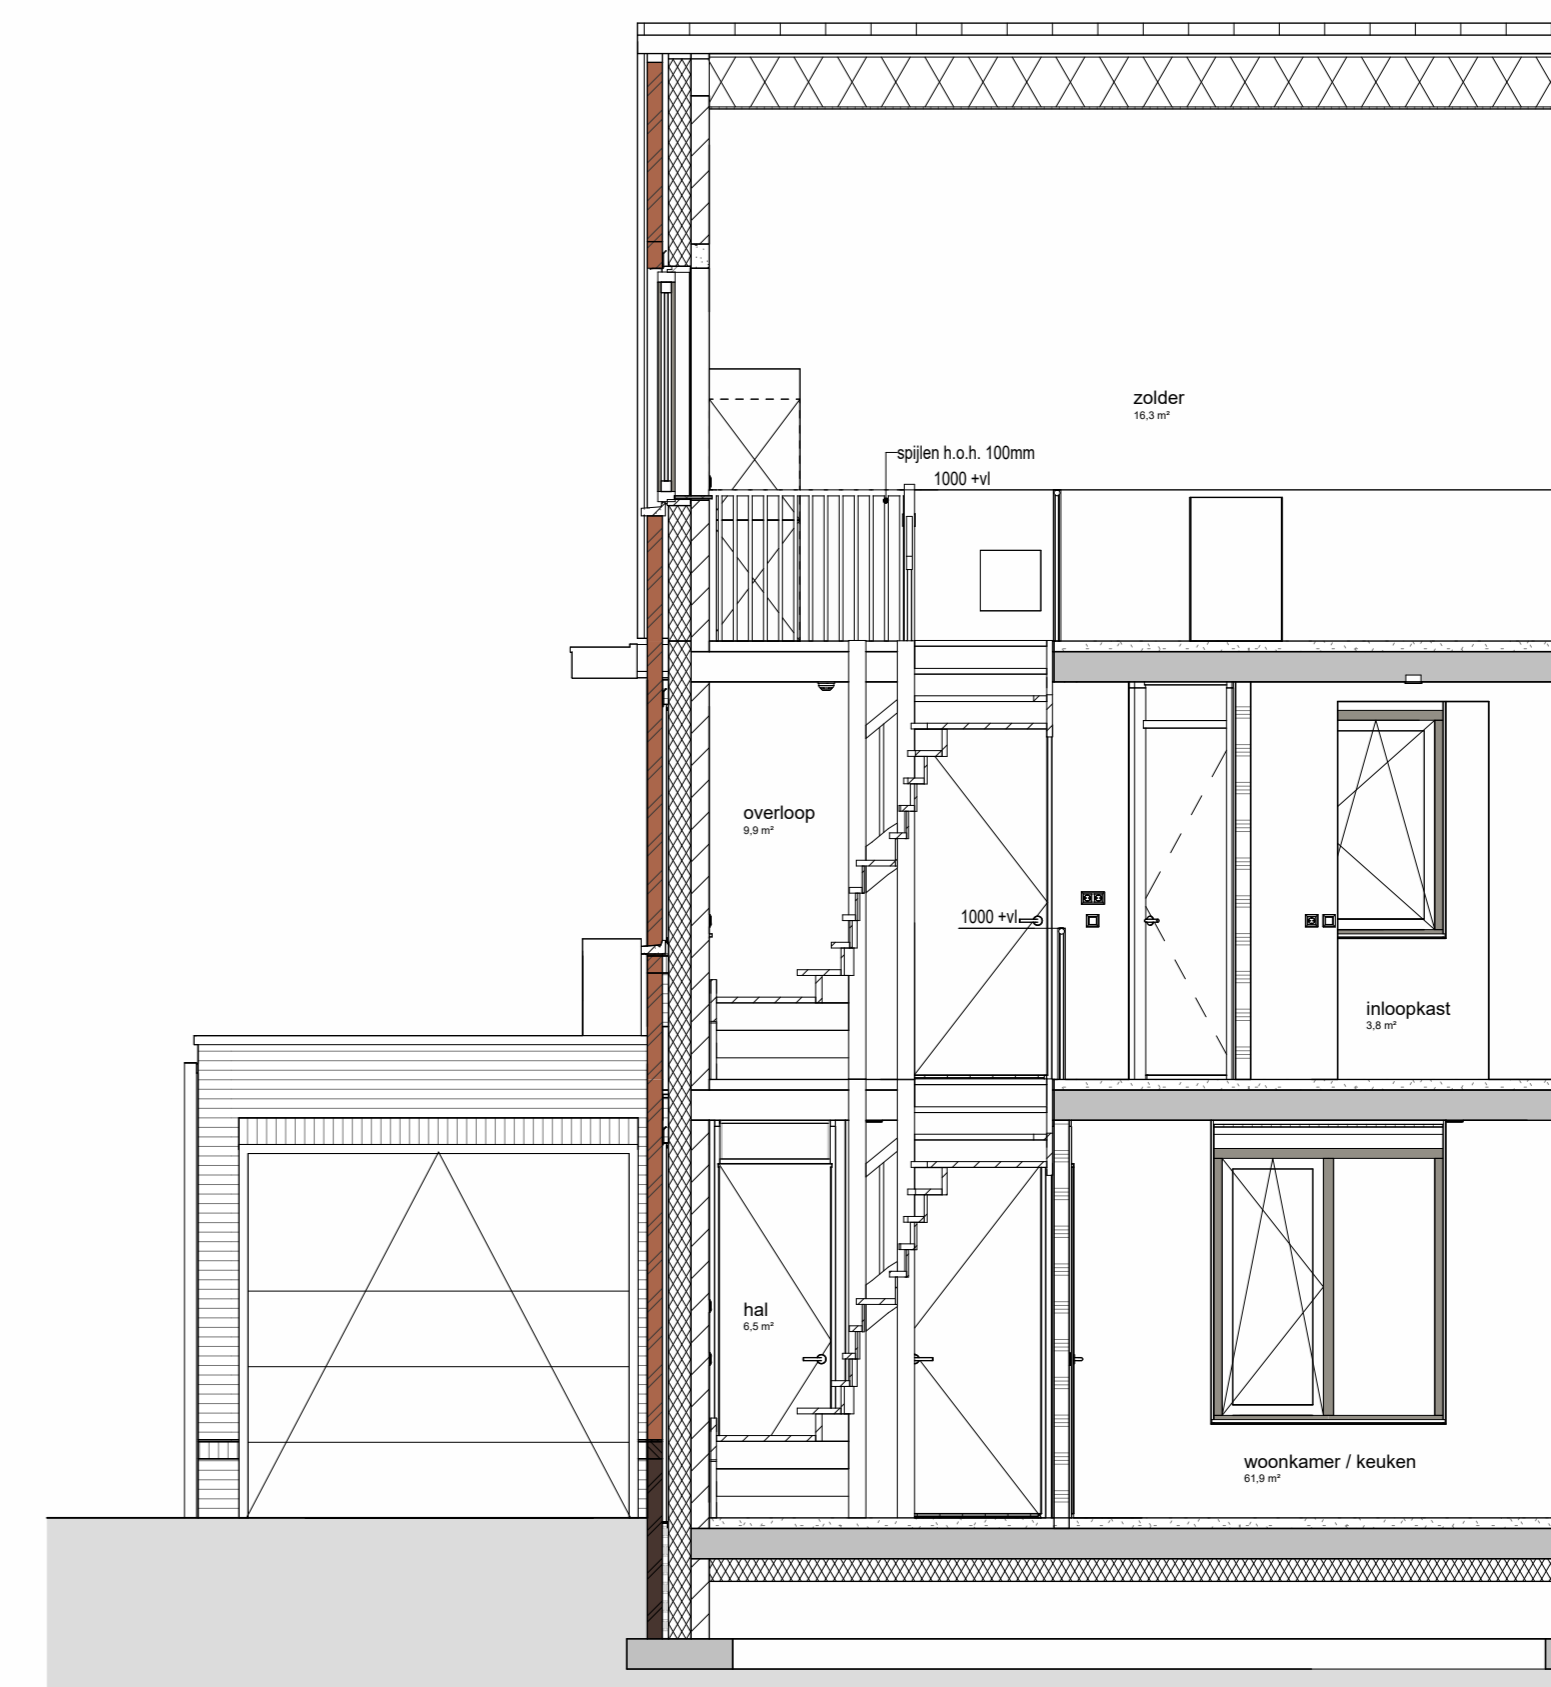

Doorsnede

Legenda

| symbool | omschrijving |
|---------|-----------------------------------|
| | schakelaar enkelpolig |
| | schakelaar serie |
| | wisselschakelaar |
| | aansluitpunt onbedraad |
| | aansluitpunt bedraad |
| | enkele wandcontactdoos |
| | dubbele wandcontactdoos |
| | wandlichtpunt |
| | drukknop deurbel |
| | plafond lichtpunt |
| | rookmelder |
| | lage temperatuur radiator |
| | elektrische radiator |
| | verdelers t.b.v. vloerverwarming |
| | installatie hoogte |
| | thermostaat |
| | kalkzandsteen |
| | cellenbeton 100 mm G4/600 |
| | cellenbeton 100 mm G5/800 |
| | isolatie |
| | metselwerk |
| | HSB wandopbouw |
| | woningentree |
| | hemelwaterafvoer |
| | hoogtemaat t.o.v. verdiepingvloer |
| | opstelplaats wasmachine |
| | opstelplaats wasdroger |



BELTMANarchitecten

| | | | |
|---------------|--|----------------|------------|
| project | Roelofs & Haase, Woningen Chiel Dethmersstraat, Almelo | datum | 21 11 2023 |
| opdrachtgever | Roelofs & Haase Aannemingsbedrijf B.V. | gewijzigd | 08 02 2024 |
| fase | Technisch ontwerp Aanvraag omgevingsvergunning | schaal | 1:50 |
| status | Definitief | formaat | A1L |
| onderdeel | Bouwnummer 12 | tekenaar | AKAM |
| | | projectnummer | 91420 |
| | | tekeningnummer | VK116 |

Rijtersbleek-Zandvoort 10 2.14
7521 BE Enschede
053 20 32 800
www.beltmanarchitecten.nl
info@beltmanarchitecten.nl