



Voorgevel




Zijgevel




Achtergevel

Legenda


symbool	omschrijving
	schakelaar enkelpolig
	schakelaar serie
	wisselschakelaar
	aansluitpunt onbedraad
	aansluitpunt bedraad
	enkele wandcontactdoos
	dubbele wandcontactdoos
	wandlichtpunt
	drukknop deurbel
	plafond lichtpunt
	rookmelder
	lage temperatuur radiator
	elektrische radiator
	verdeler t.b.v. vloerverwarming
	installatie hoogte
	thermostaat
	kalkzandsteen
	cellenbeton 100 mm G4/600
	cellenbeton 100 mm G5/800
	isolatie
	metselwerk
	HSB wandopbouw
	woningentree
	hemelwaterafvoer
	hoogtemaat t.o.v. verdiepingvloer
	opstelplaats wasmachine
	opstelplaats wasdroger

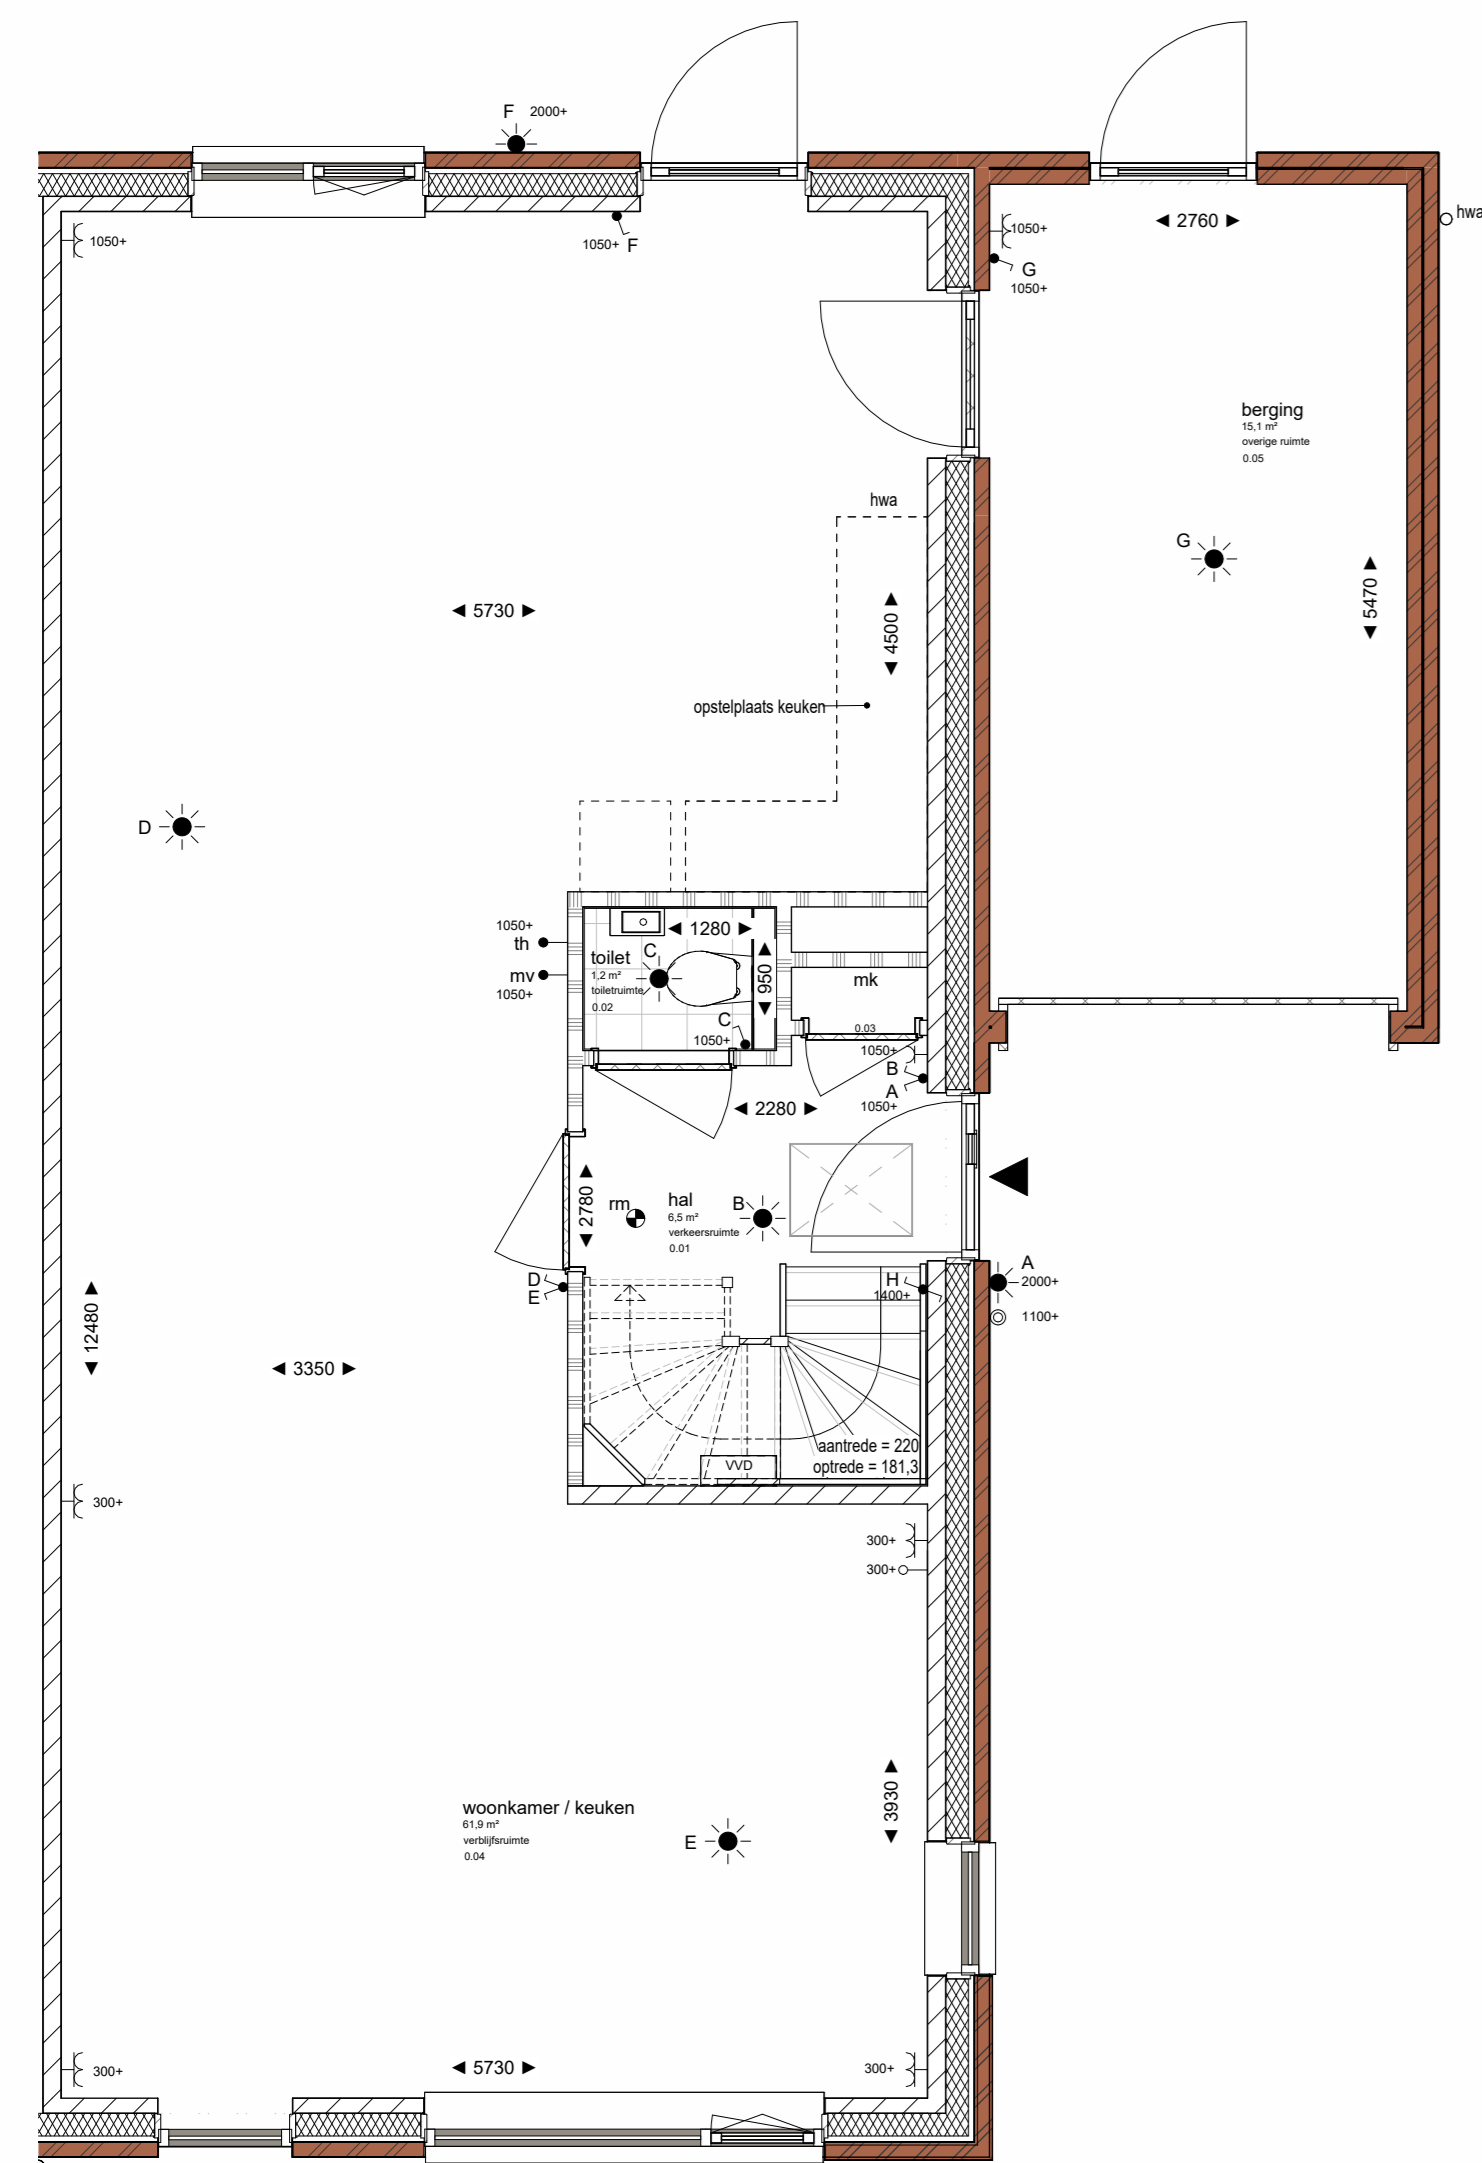


Begane grond

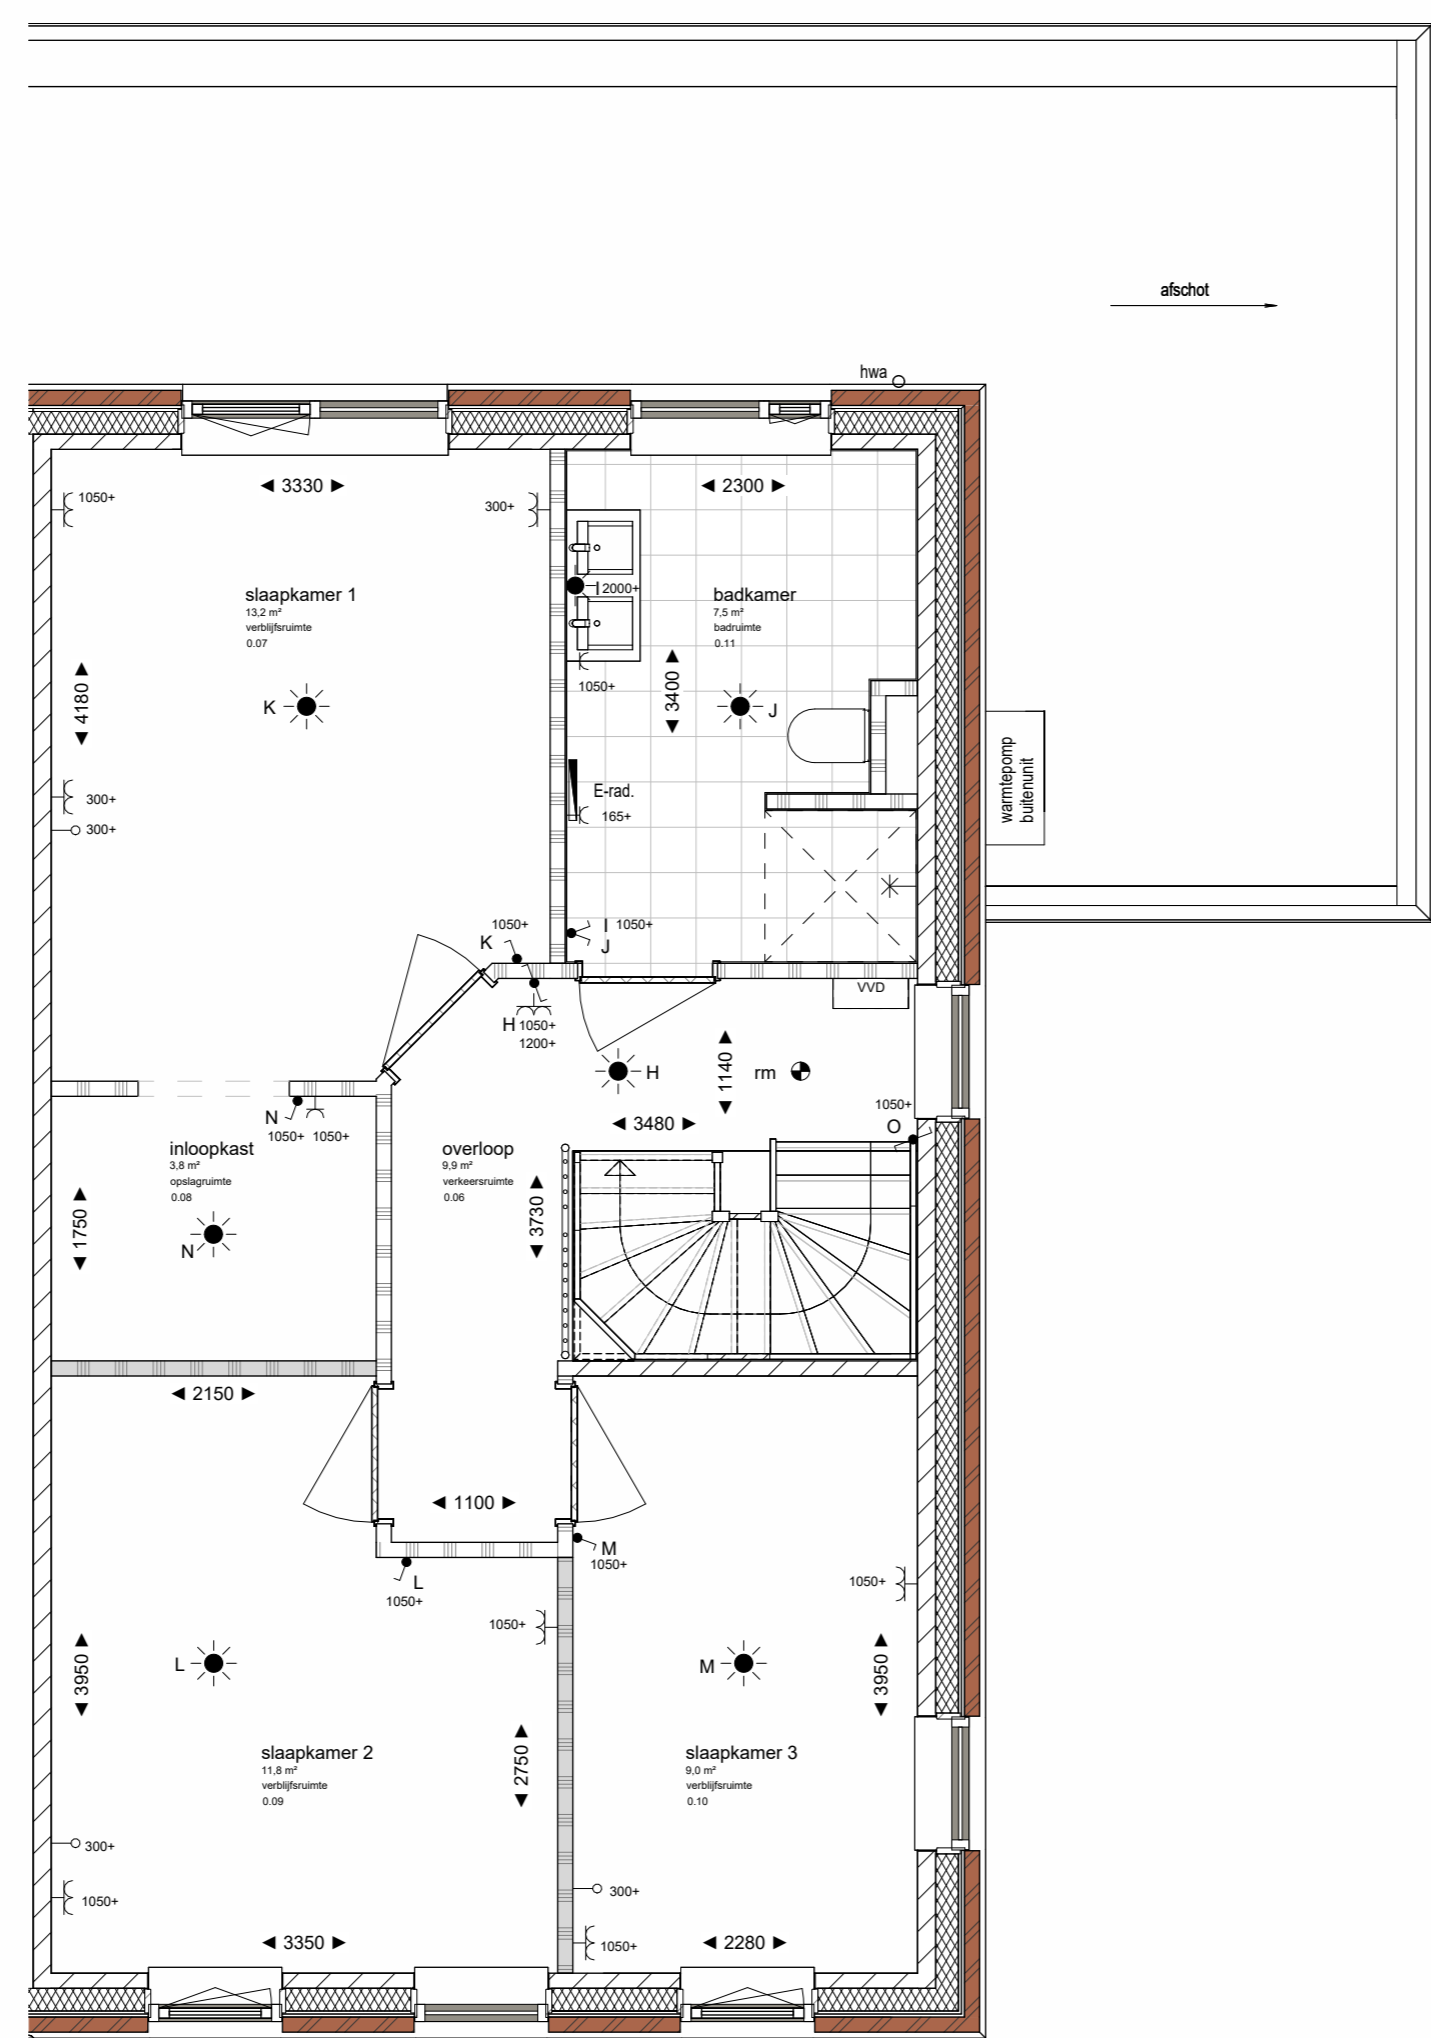

Eerste verdieping

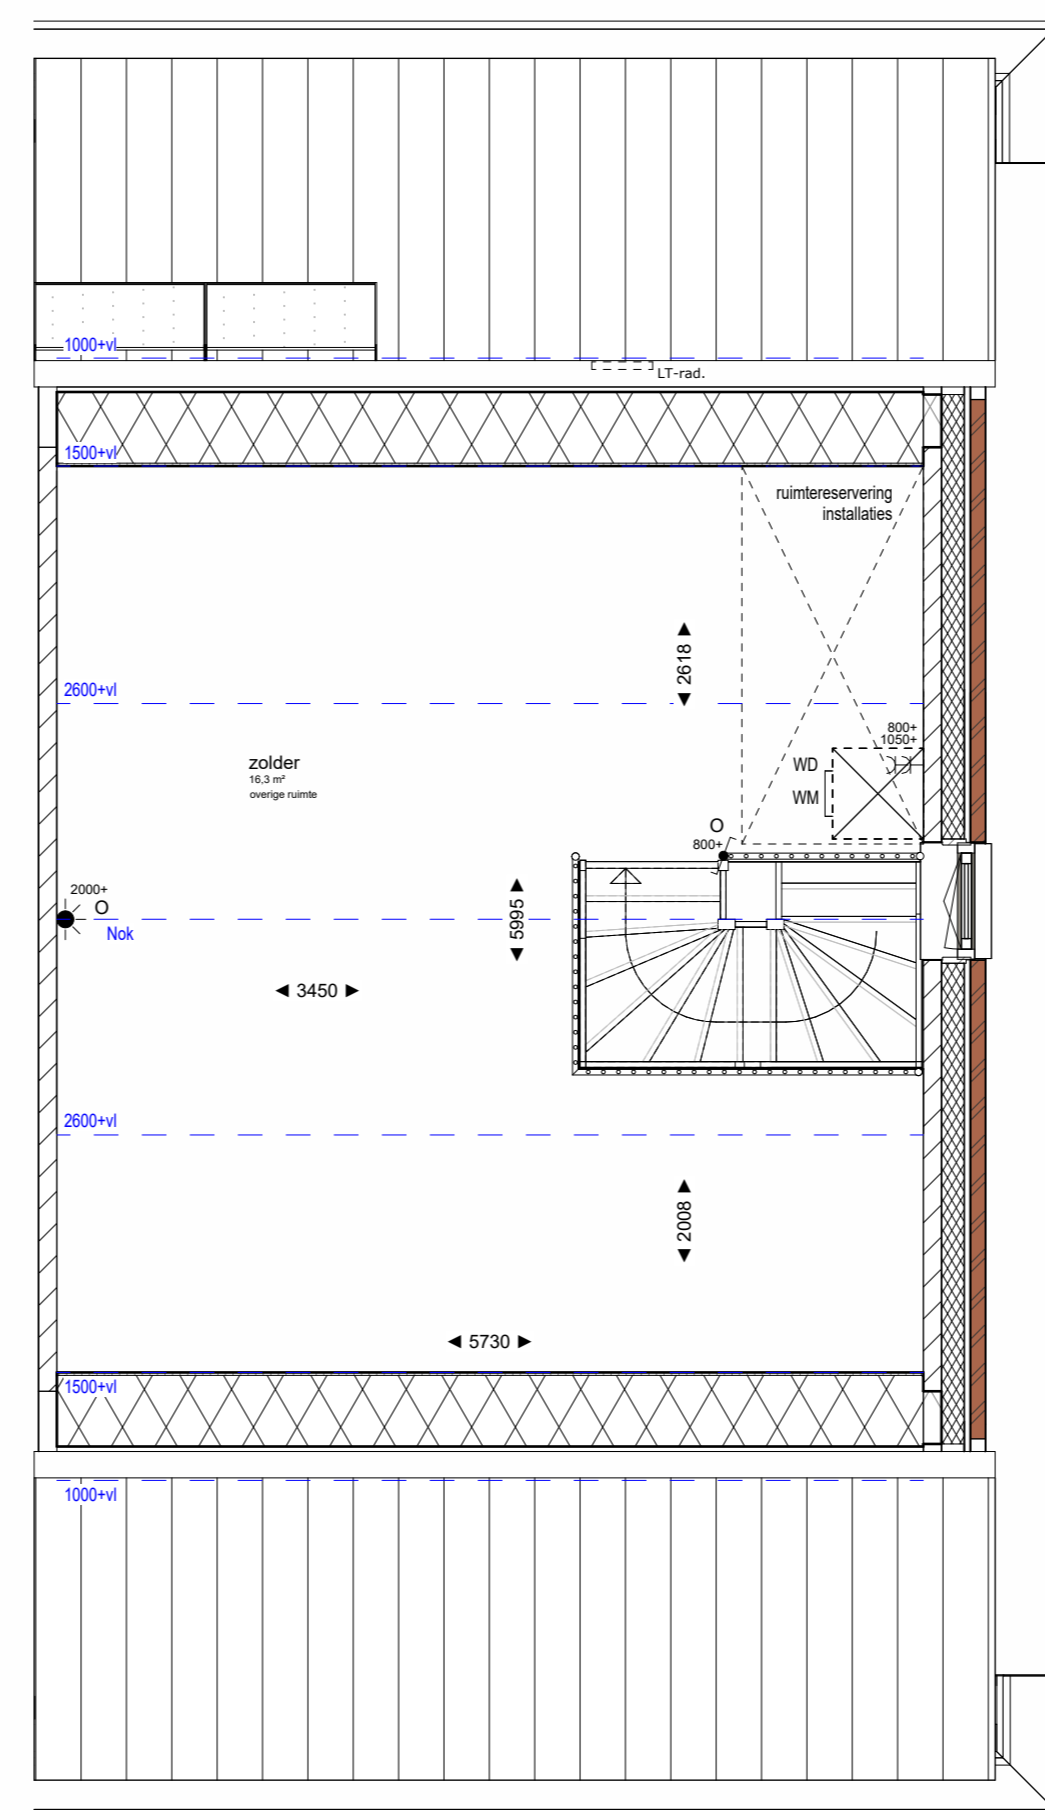

Tweede verdieping

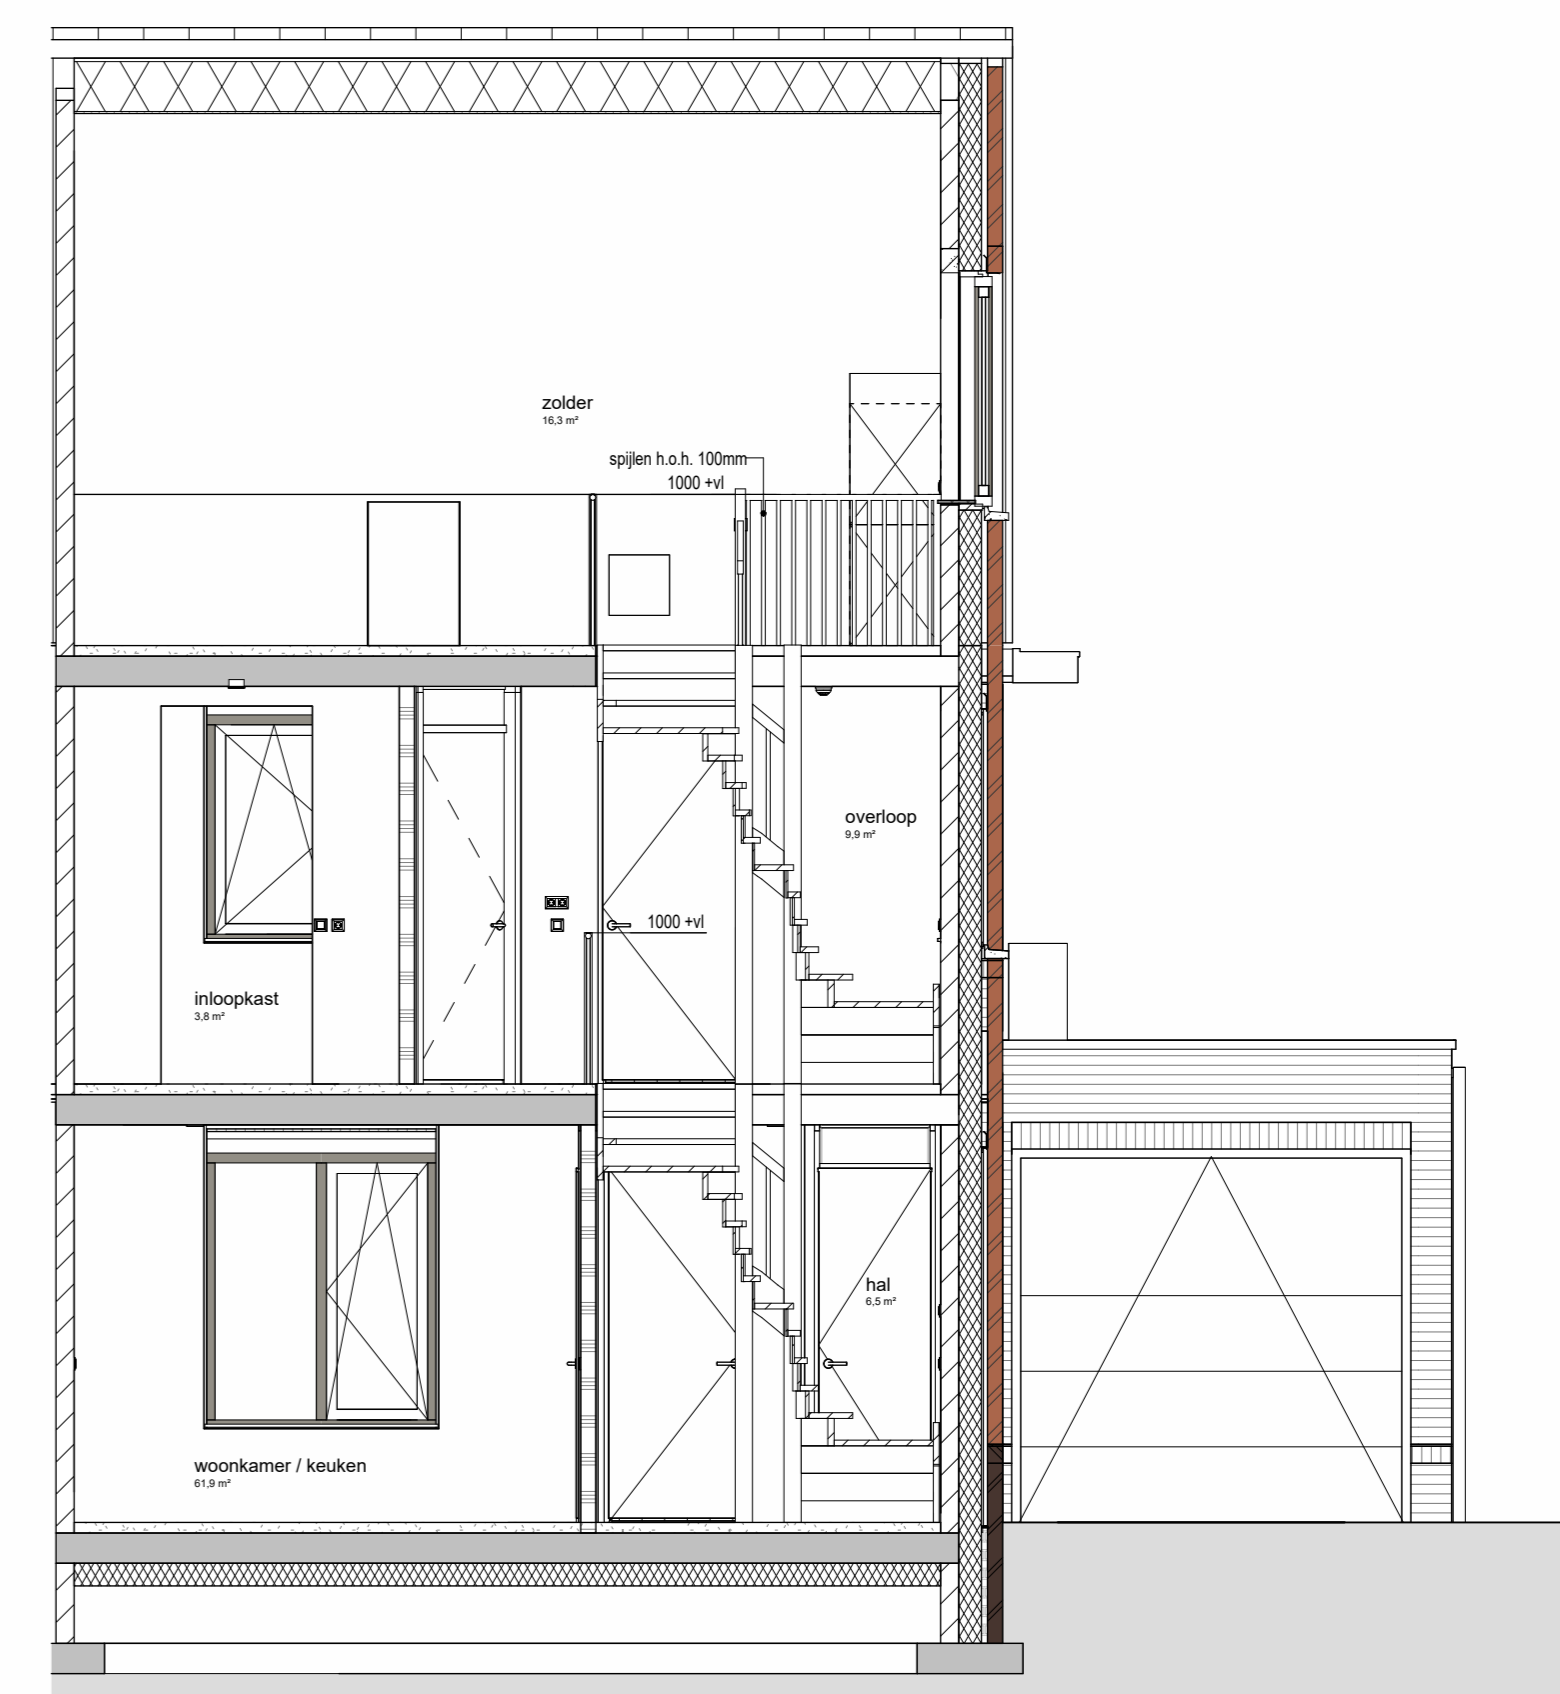

Doorsnede



BELTMANarchitecten

Rijtersbleek-Zandvoort 10 2.14
7521 BE Enschede
053 20 32 800
www.belتمانarchitecten.nl
info@belتمانarchitecten.nl

project	Roelofs & Haase, Woningen Chiel	datum	21 11 2023
opdrachtgever	Dethmersstraat, Almelo	gewijzigd	08 02 2024
	Roelofs & Haase Aannemingsbedrijf B.V.	schaal	1:50
fase	Technisch ontwerp Aanvraag omgevingsvergunning	formaat	A1L
status	Definitief	tekenaar	AKAM
onderdeel	Bouwnummer 13	projectnummer	91420
		tekeningnummer	VK117