


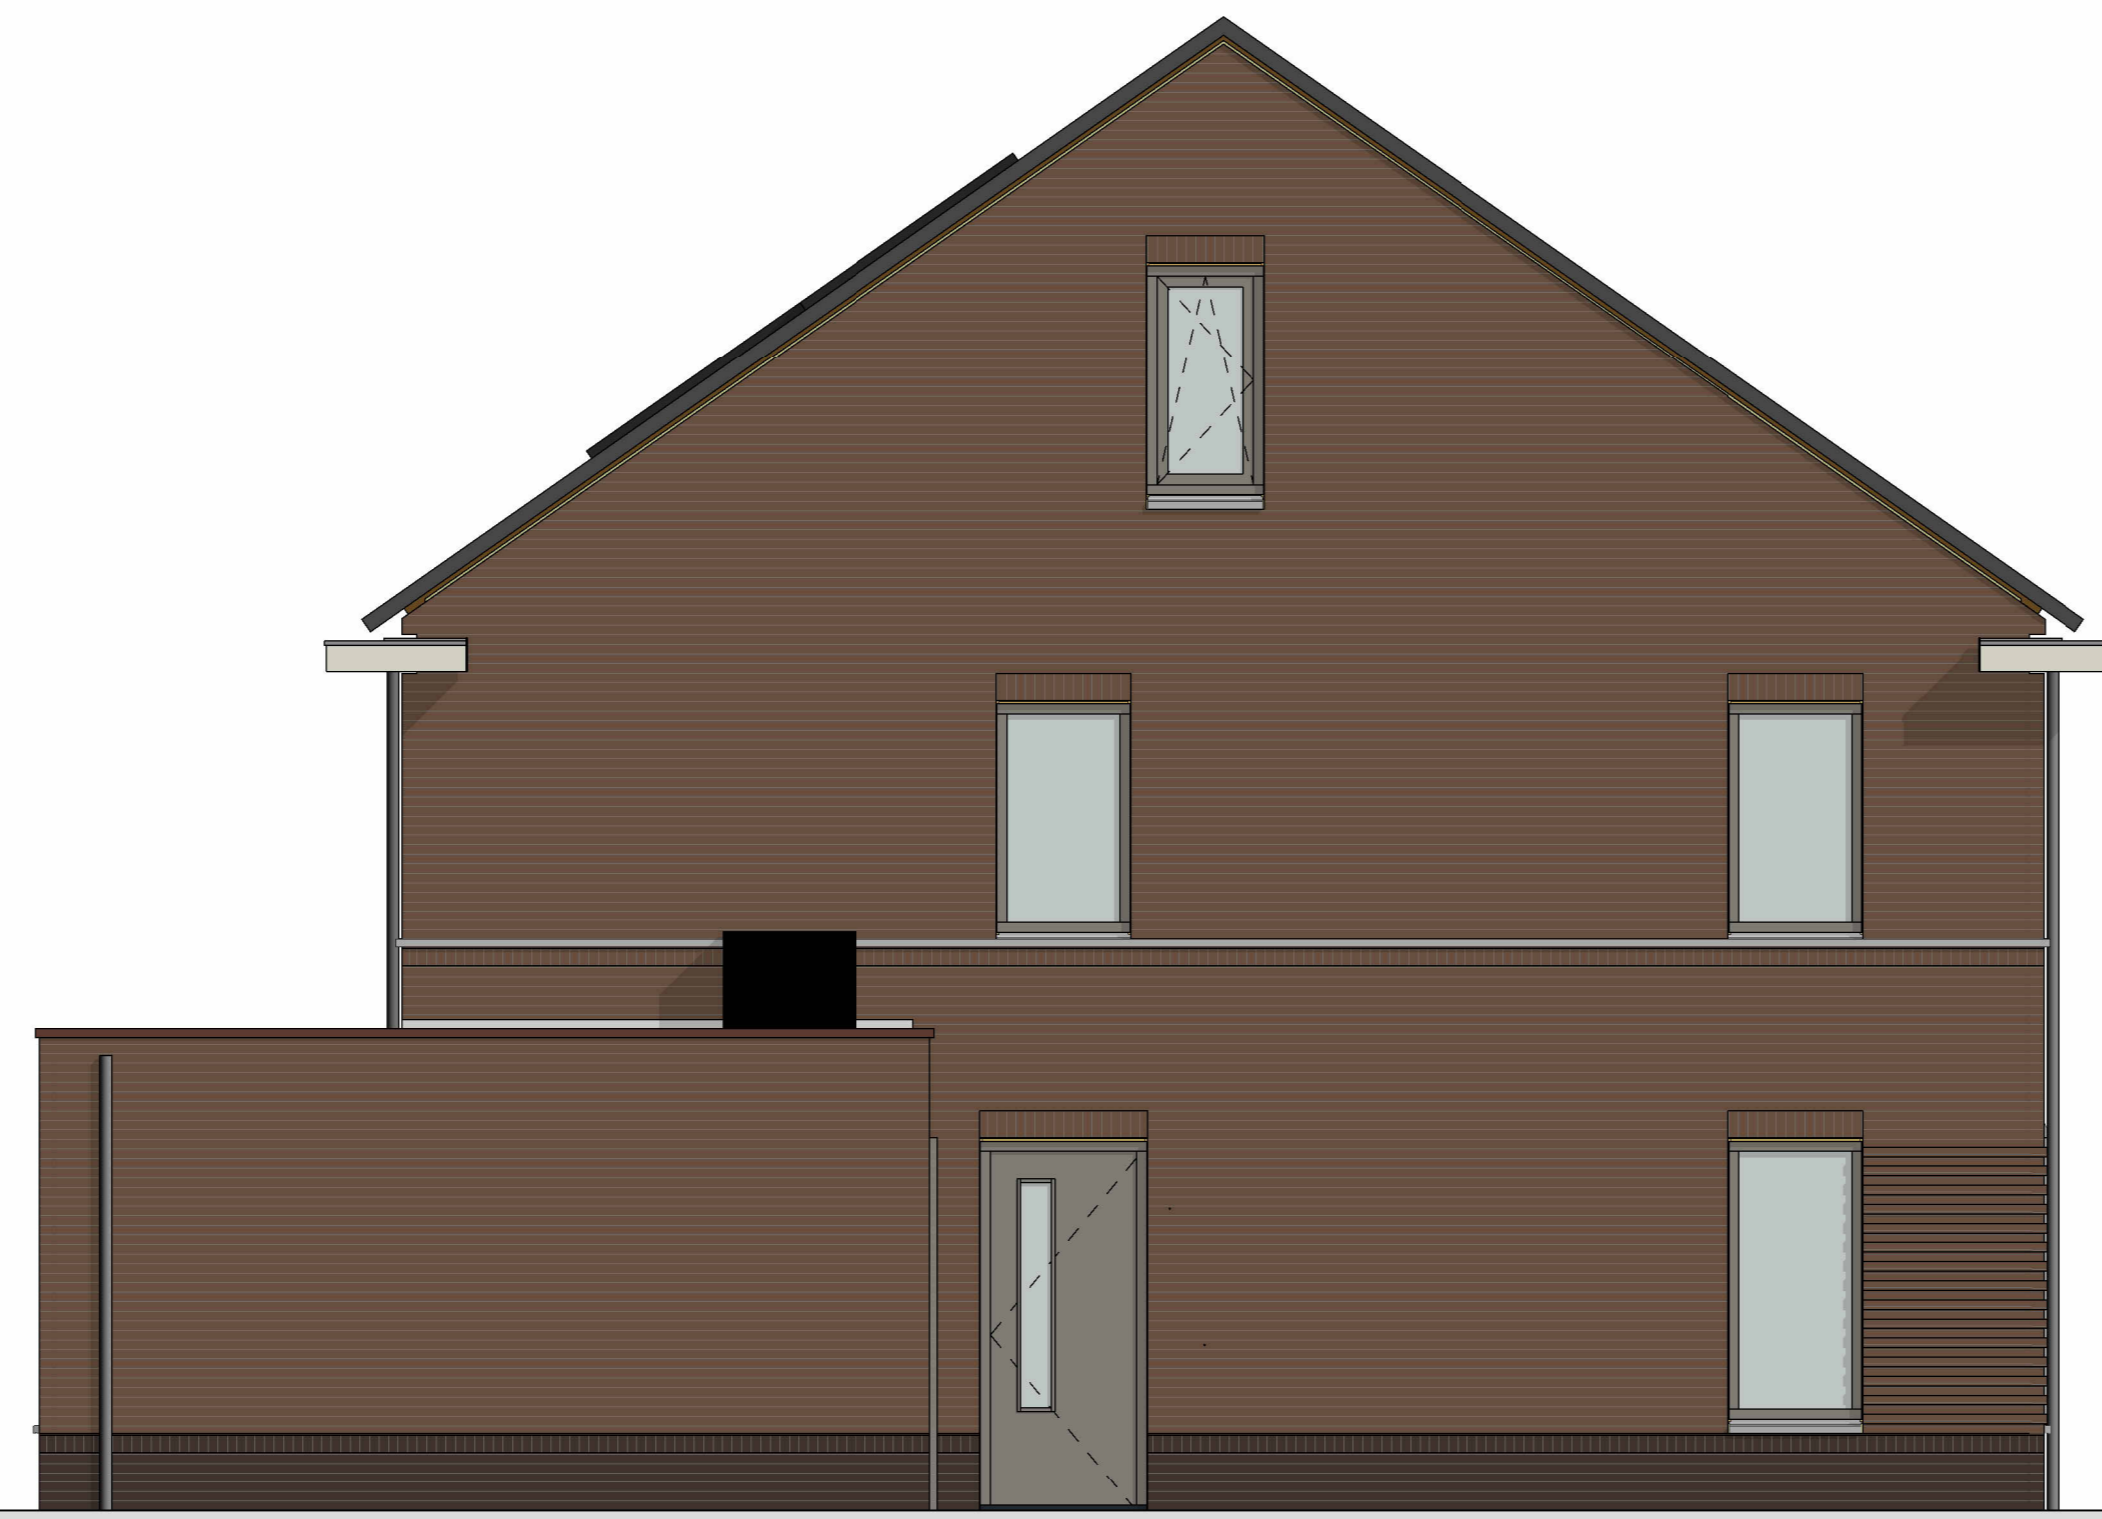

Bouwnummer 15




Bouwnummer 15




Voorgevel

Zijgevel


Achtergevel

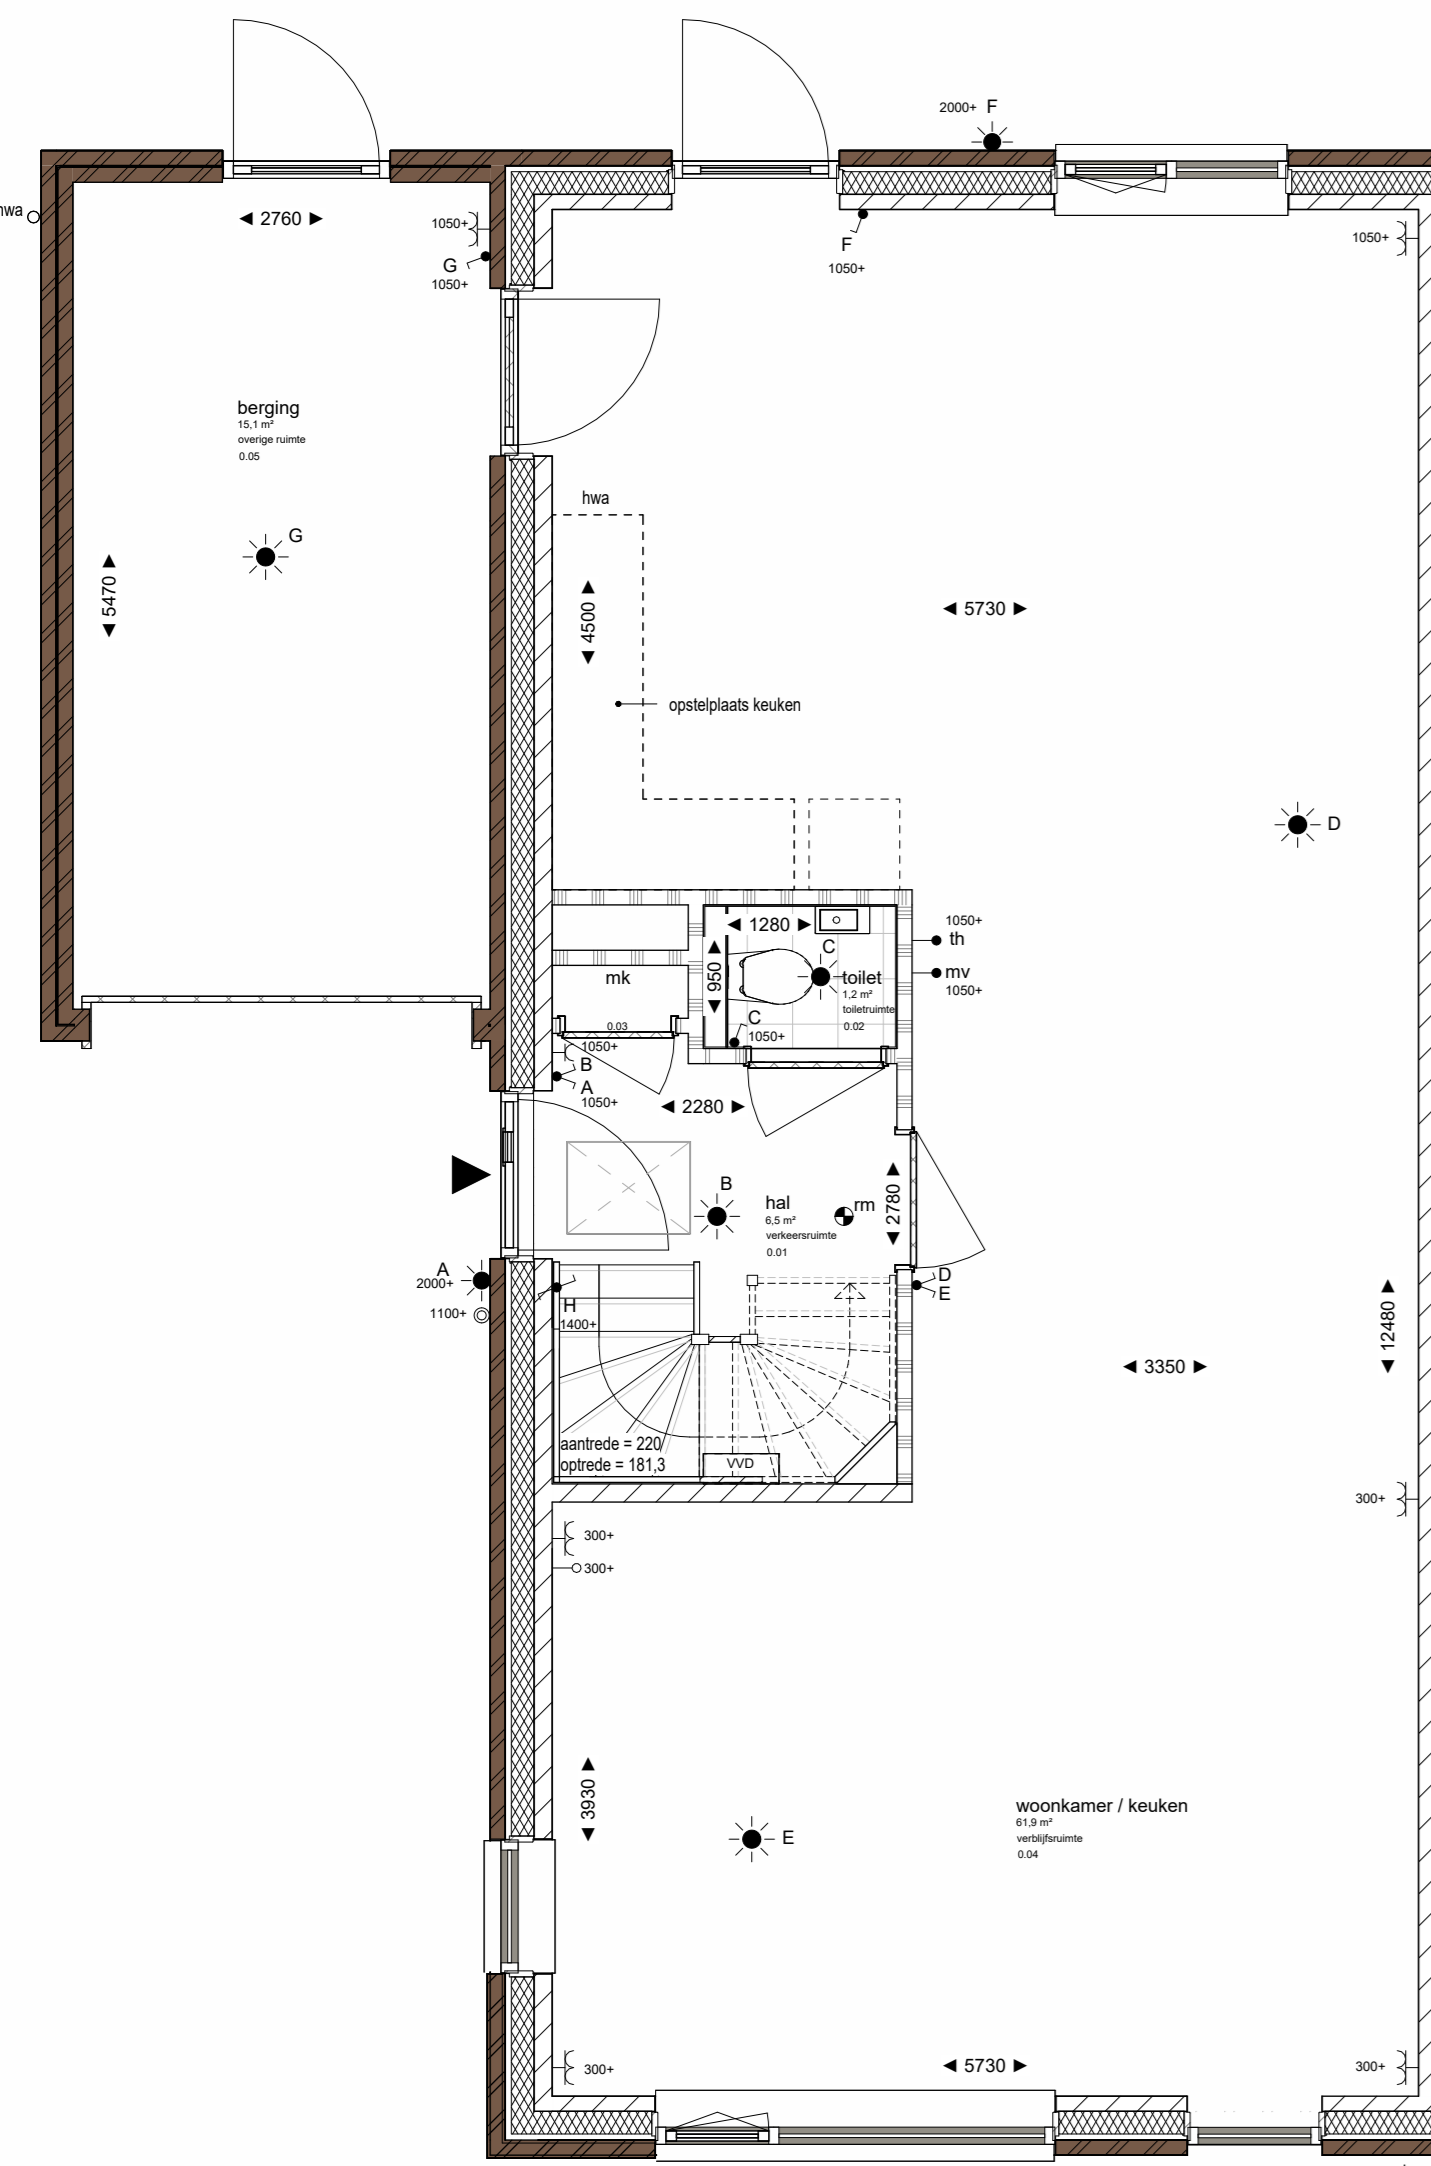


Begane grond

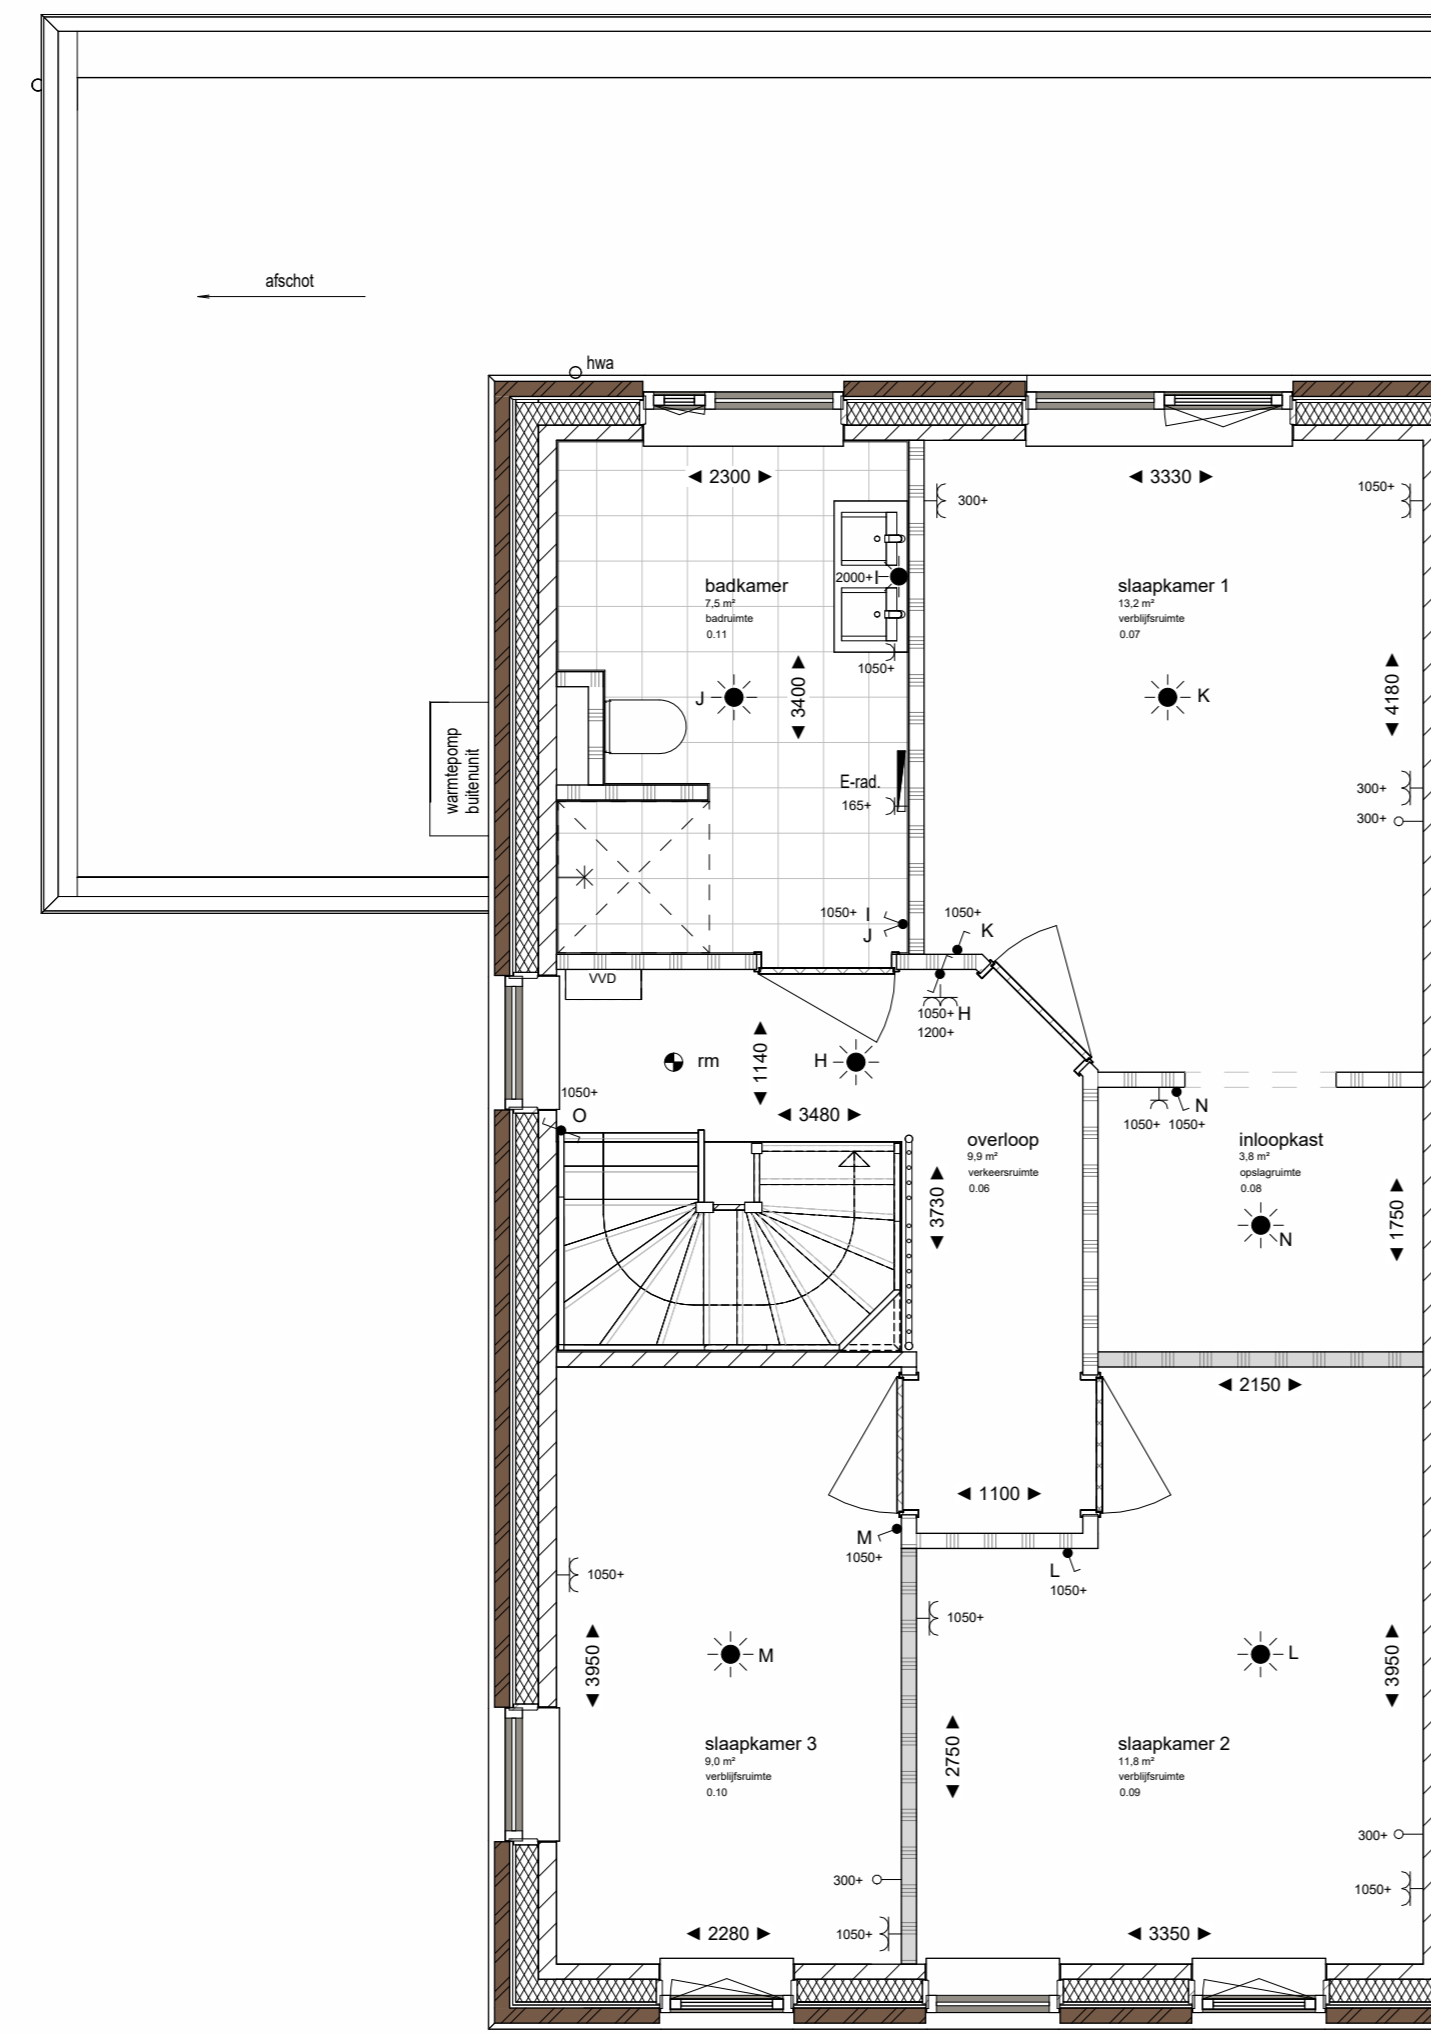

Eerste verdieping

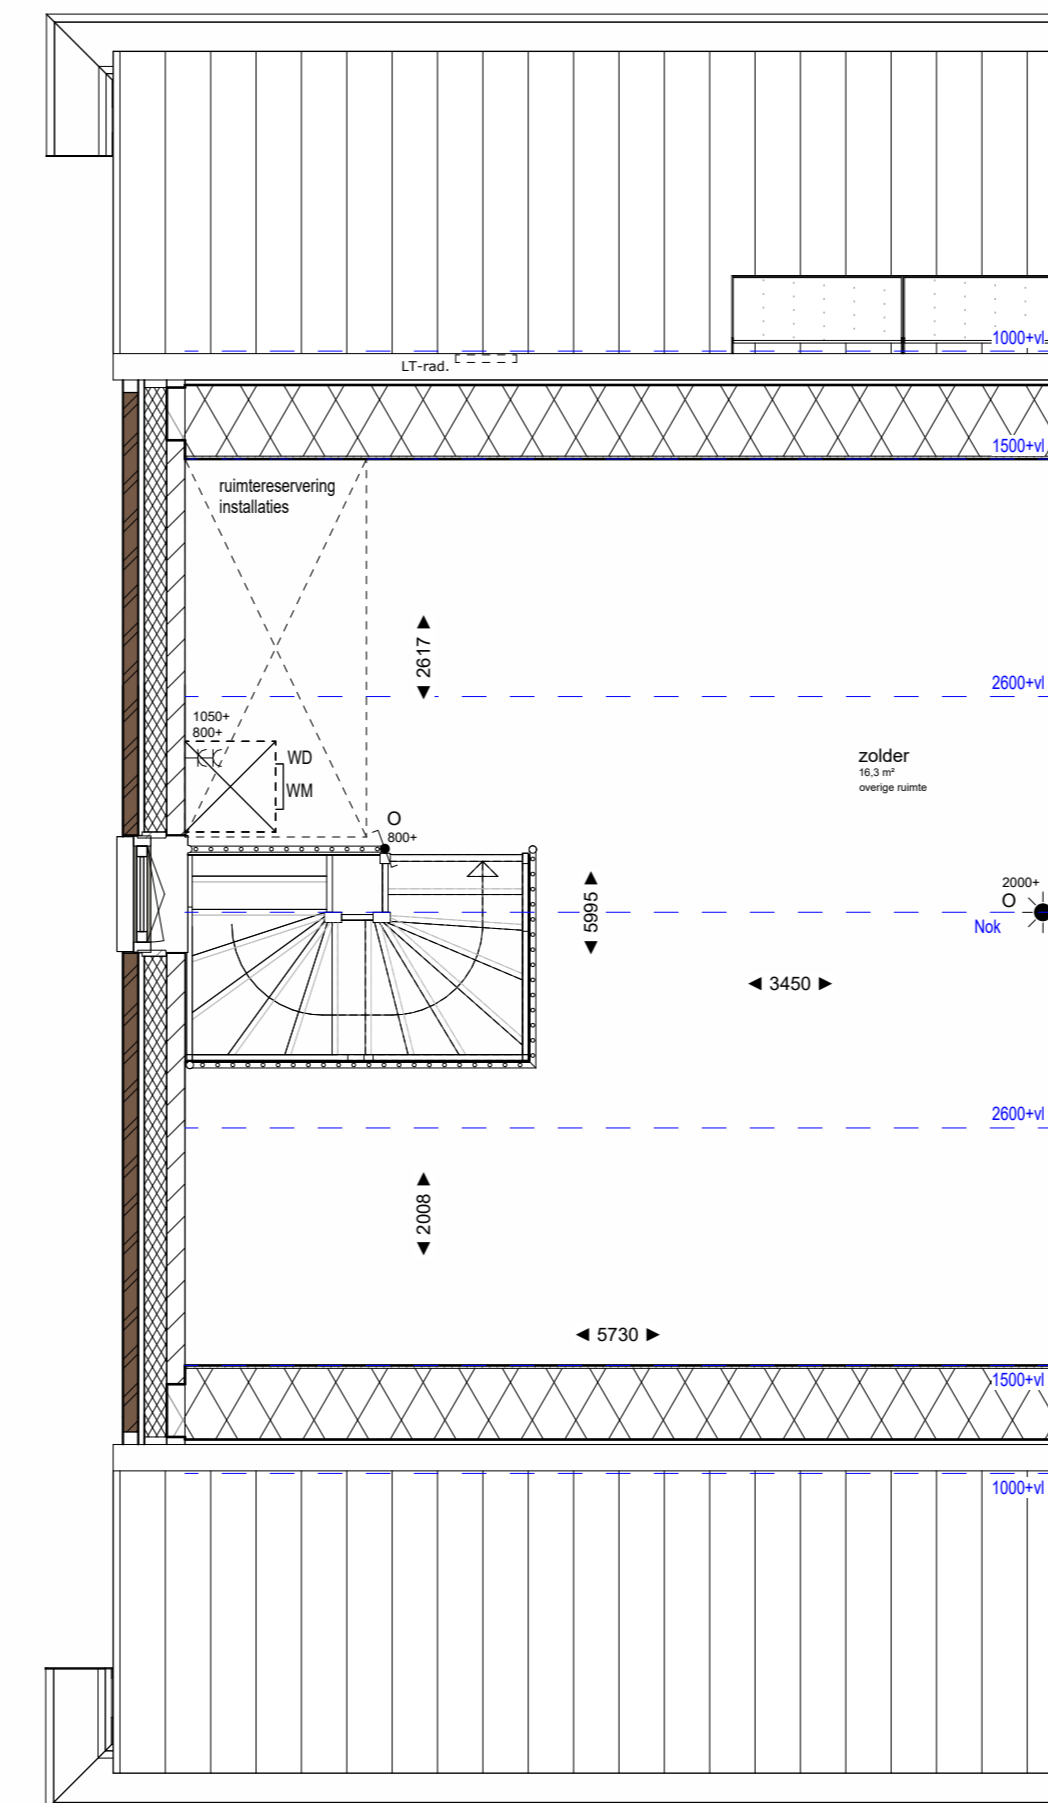

Tweede verdieping

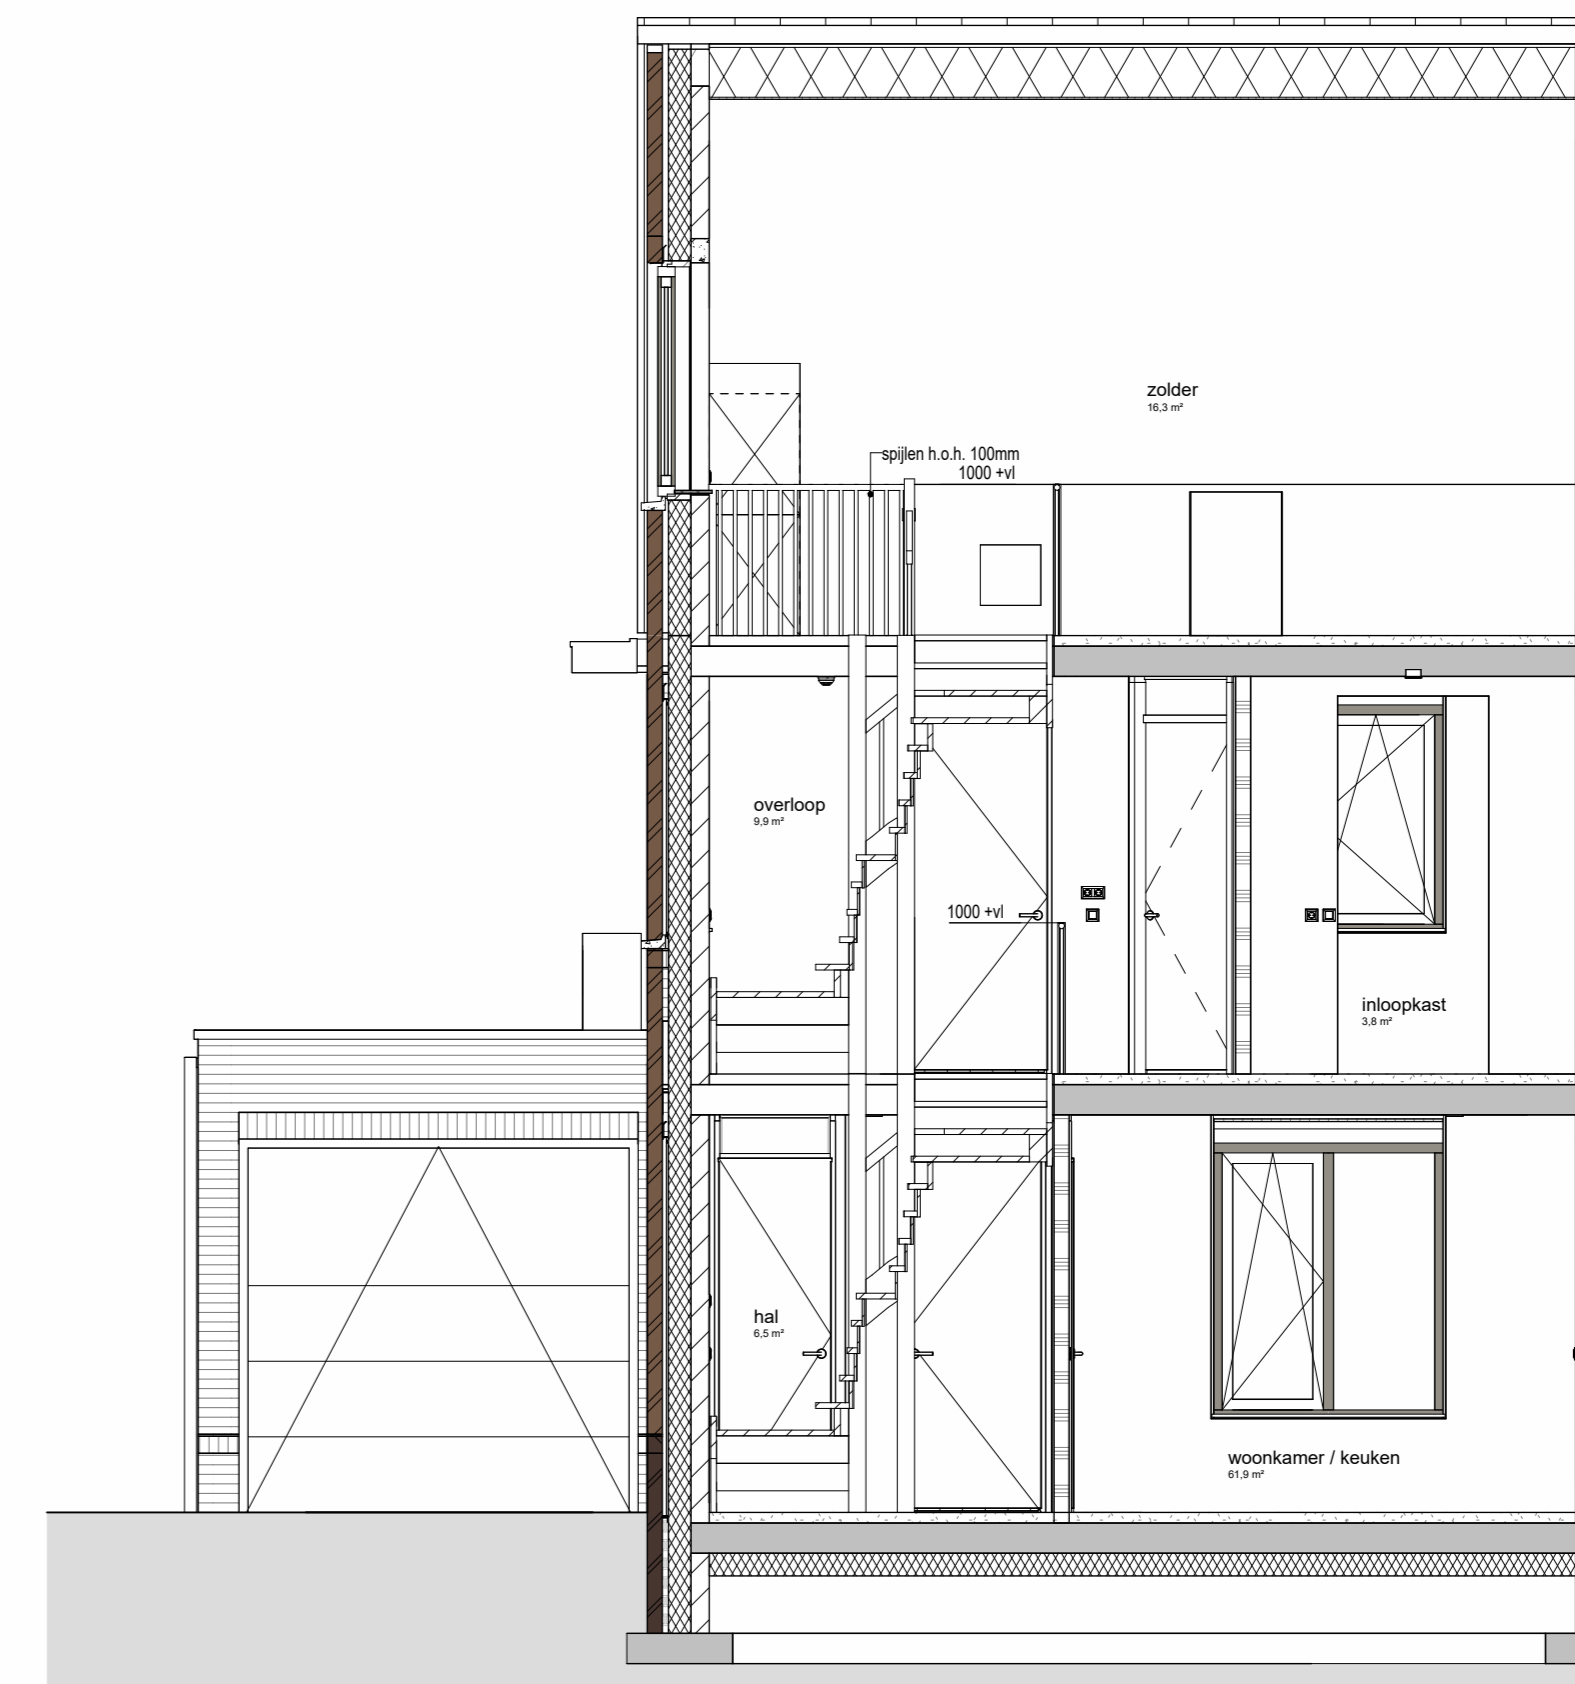

Doorsnede

Legenda

symbool	omschrijving
	schakelaar enkelpolig
	schakelaar serie
	wisselschakelaar
	aansluitpunt onbedraad
	aansluitpunt bedraad
	enkele wandcontactdoos
	dubbele wandcontactdoos
	wandlichtpunt
	drukknop deurbel
	plafond lichtpunt
	rookmelder
	lage temperatuur radiator
	elektrische radiator
	verdelers t.b.v. vloerverwarming
	installatie hoogte
	thermostaat
	kalkzandsteen
	cellenbeton 100 mm G4/600
	cellenbeton 100 mm G5/800
	isolatie
	metselwerk
	HSB wandopbouw
	woningentree
	hemelwaterafvoer
	hoogtemaat t.o.v. verdiepingvloer
	opstelplaats wasmachine
	opstelplaats wasdroger



BELTMANarchitecten

project **Roelofs & Haase, Woningen Chiel**
 Dethmersstraat, Almelo
 opdrachtgever **Roelofs & Haase Aannemingsbedrijf**
 B.V.
 fase **Technisch ontwerp Aanvraag omgevingsvergunning**
 status **Definitief**
 onderdeel **Bouwnummer 14**

Rijtersbleek-Zandvoort 10 2.14
 7521 BE Enschede
 053 20 32 800
 www.beltmanarchitecten.nl
 info@beltmanarchitecten.nl

datum **21 11 2023**
 gewijzigd **08 02 2024**
 schaal **1:50**
 formaat **A1L**
 tekenaar **AKAM**
 projectnummer **91420**
 tekeningnummer **VK118**