




Tweede verdieping

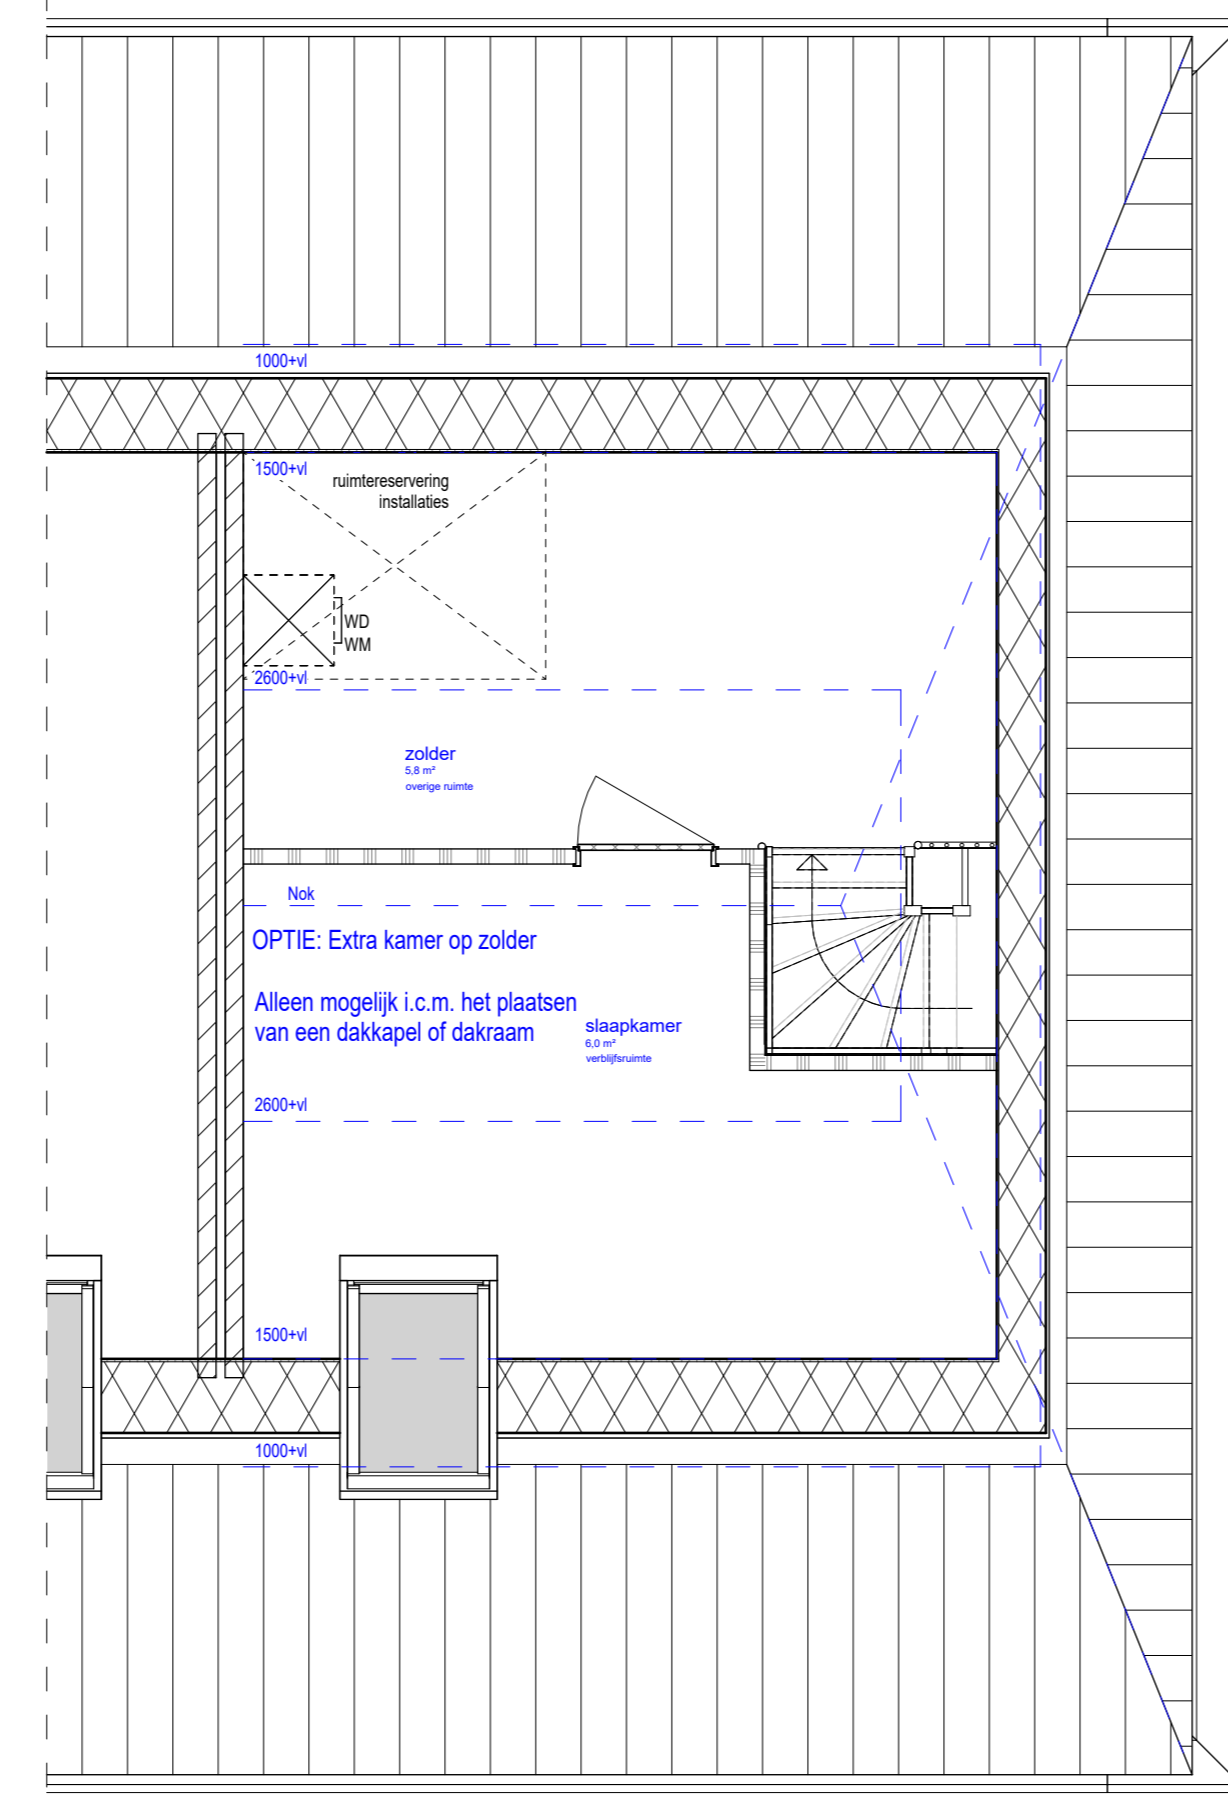

Tweede verdieping

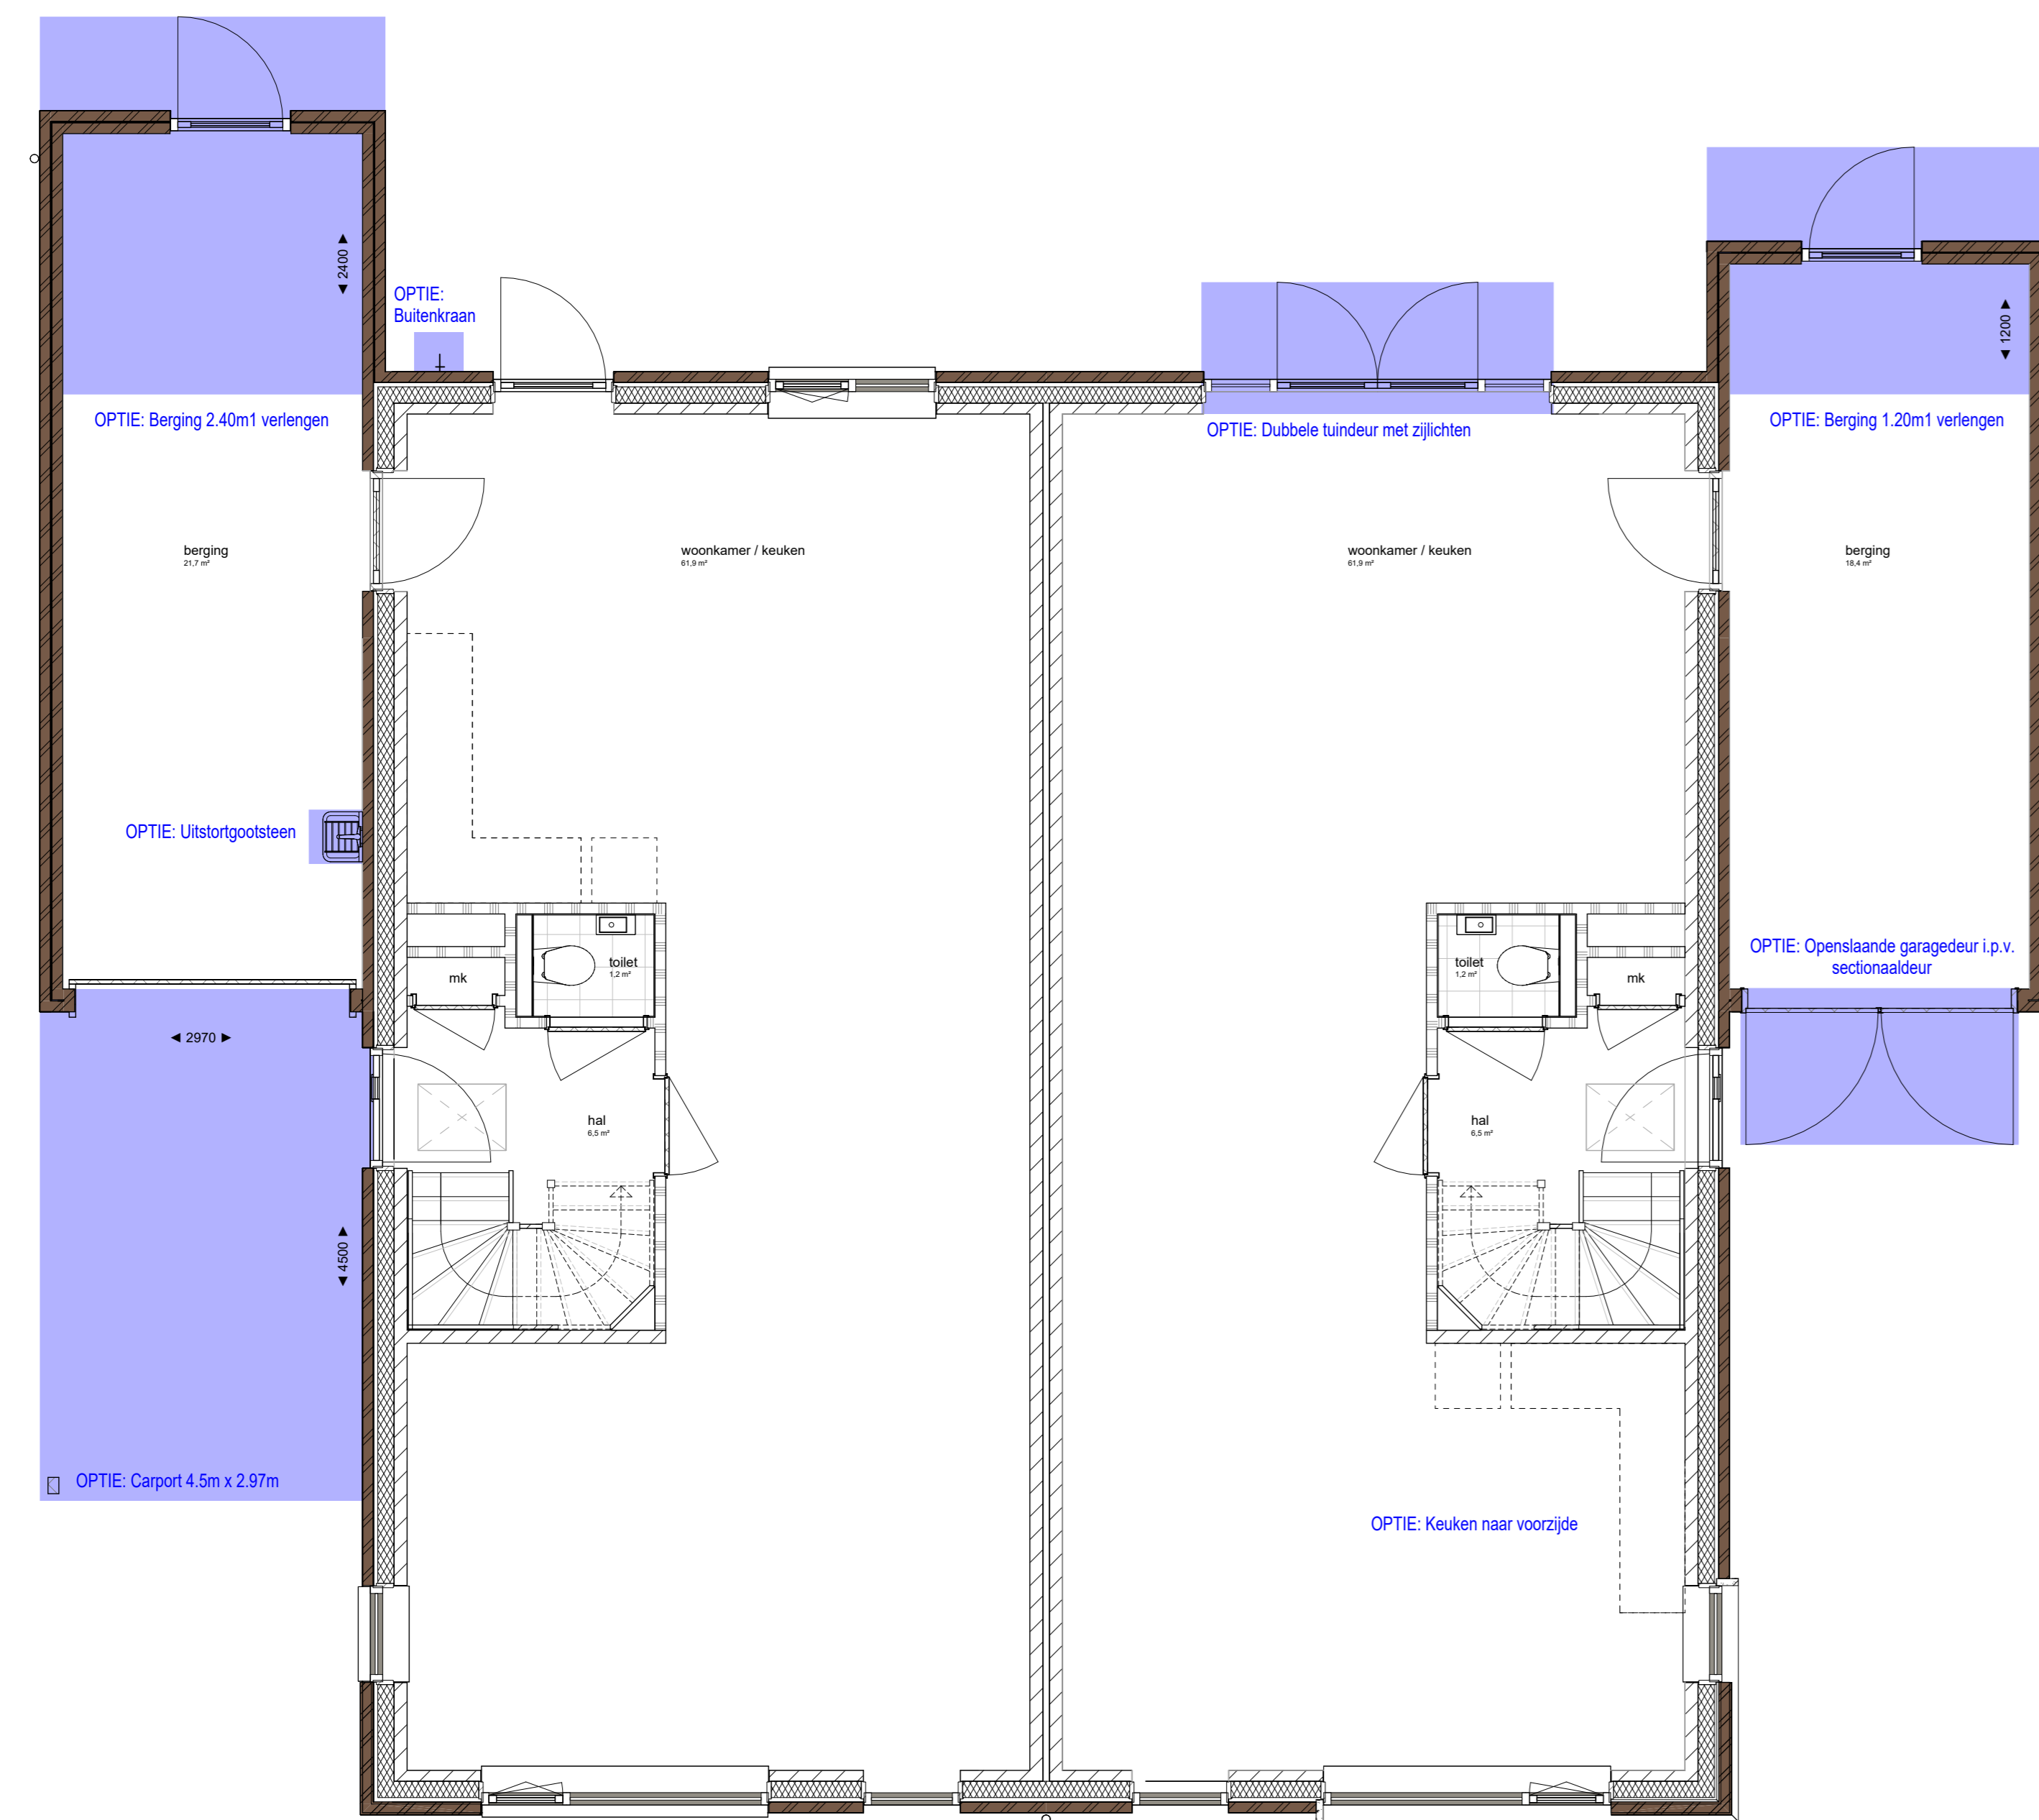

Begane grond

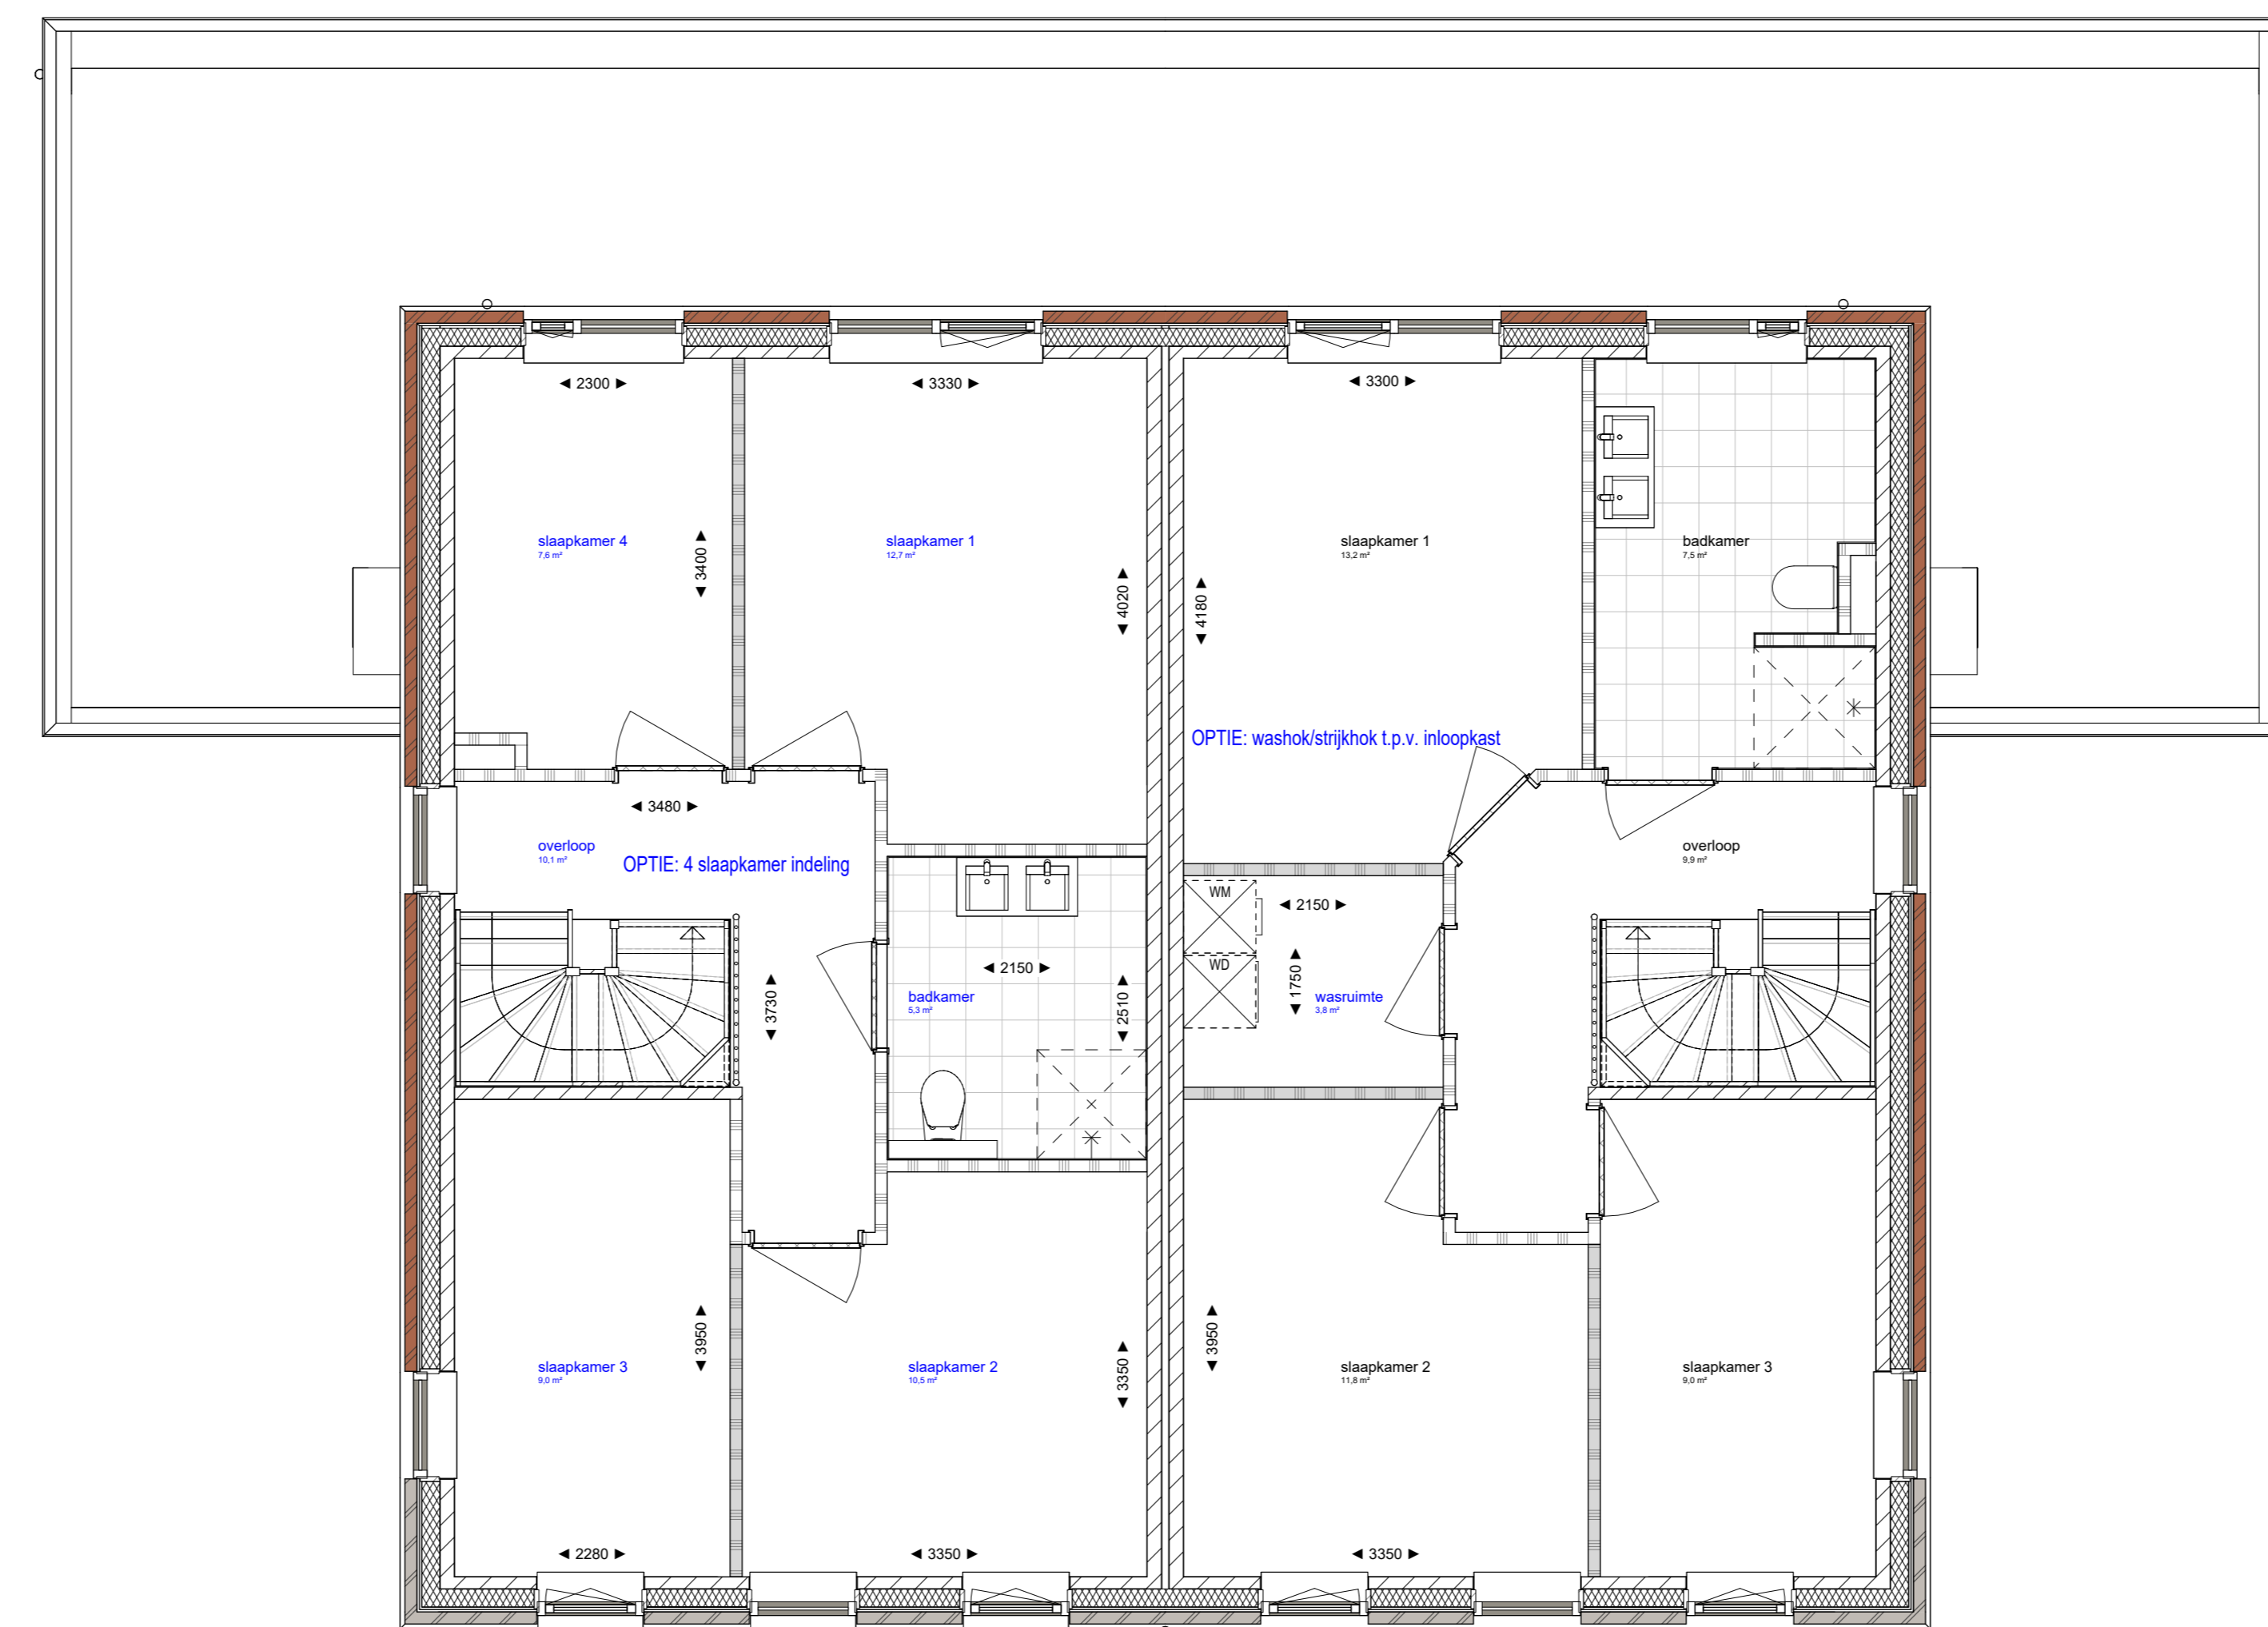


Eerste verdieping




Aanzicht achtergevel



Aanzicht voorgevel

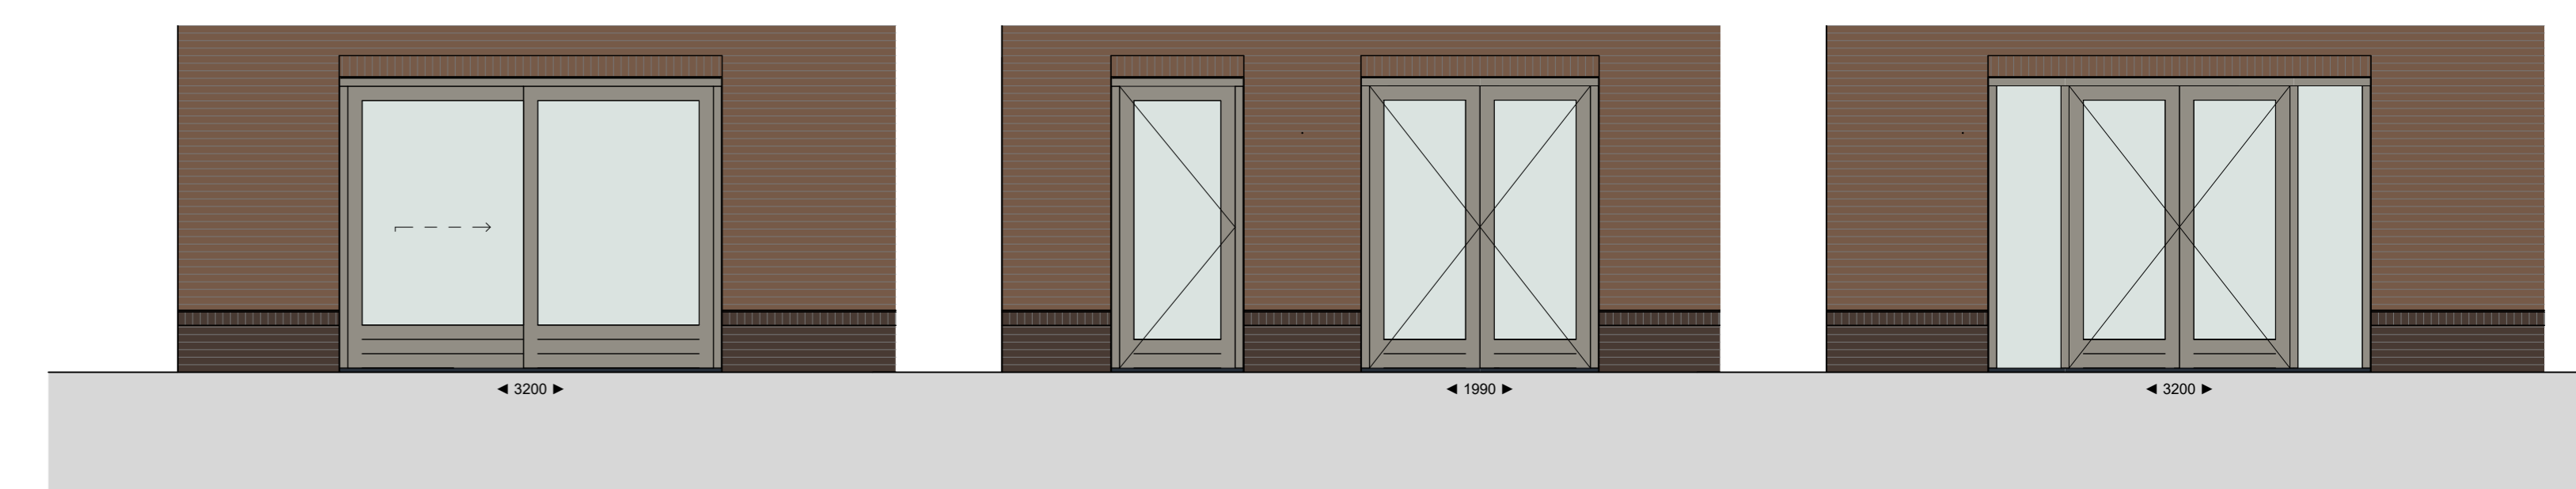

Kozijnen achtergevel

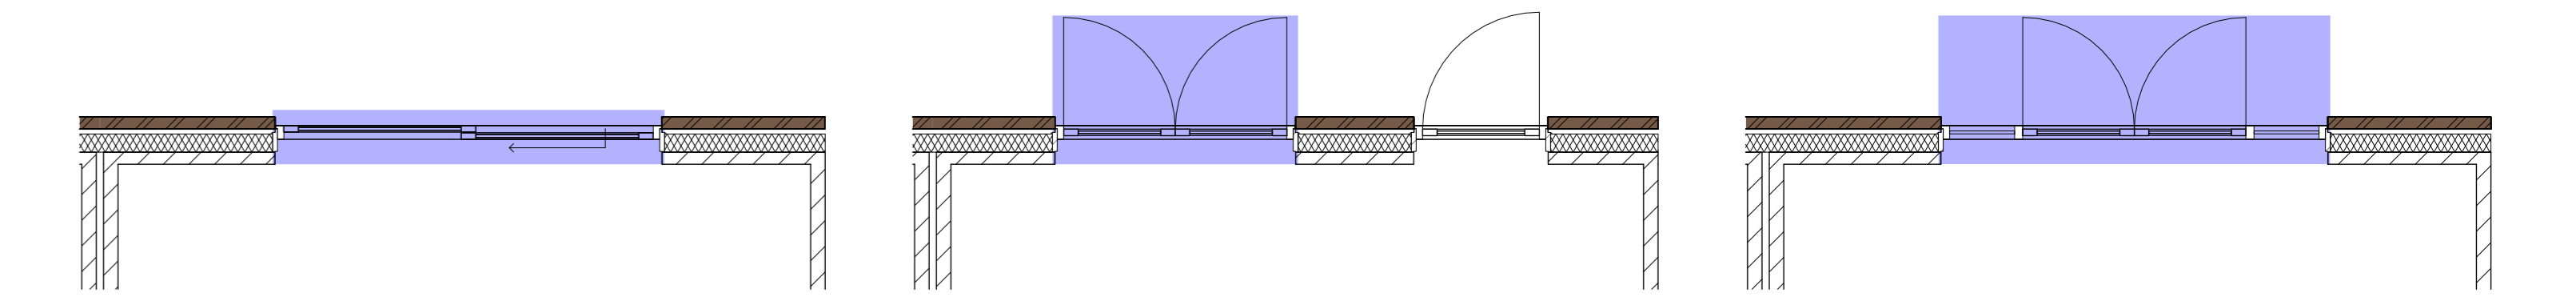

Kozijnen voorgevel