
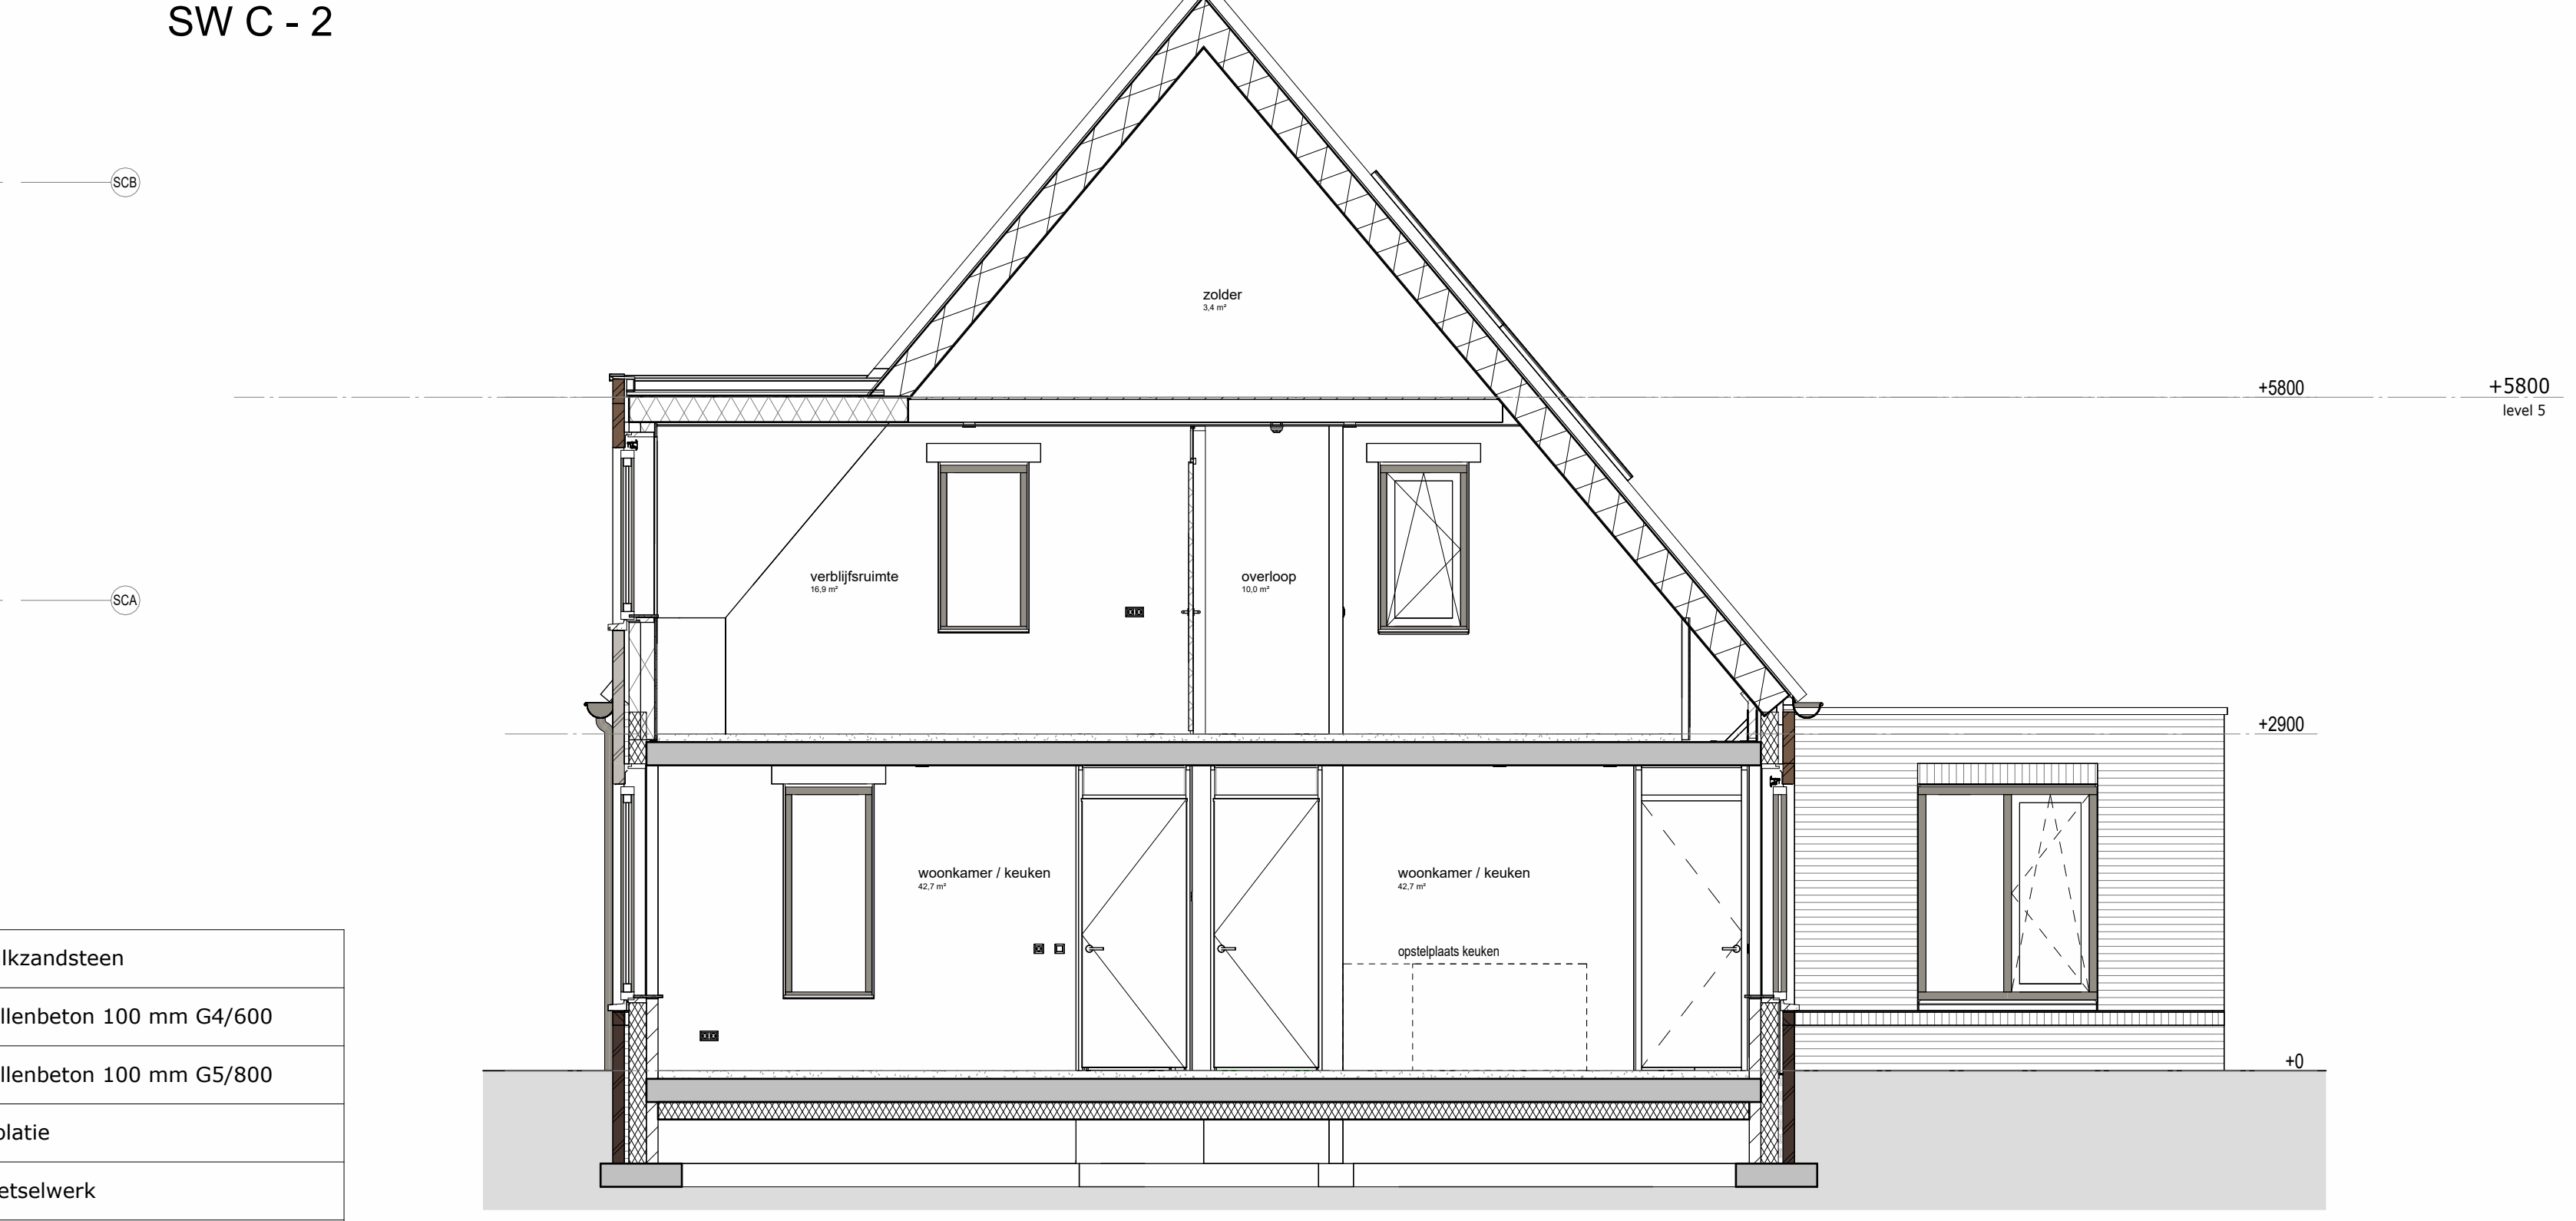
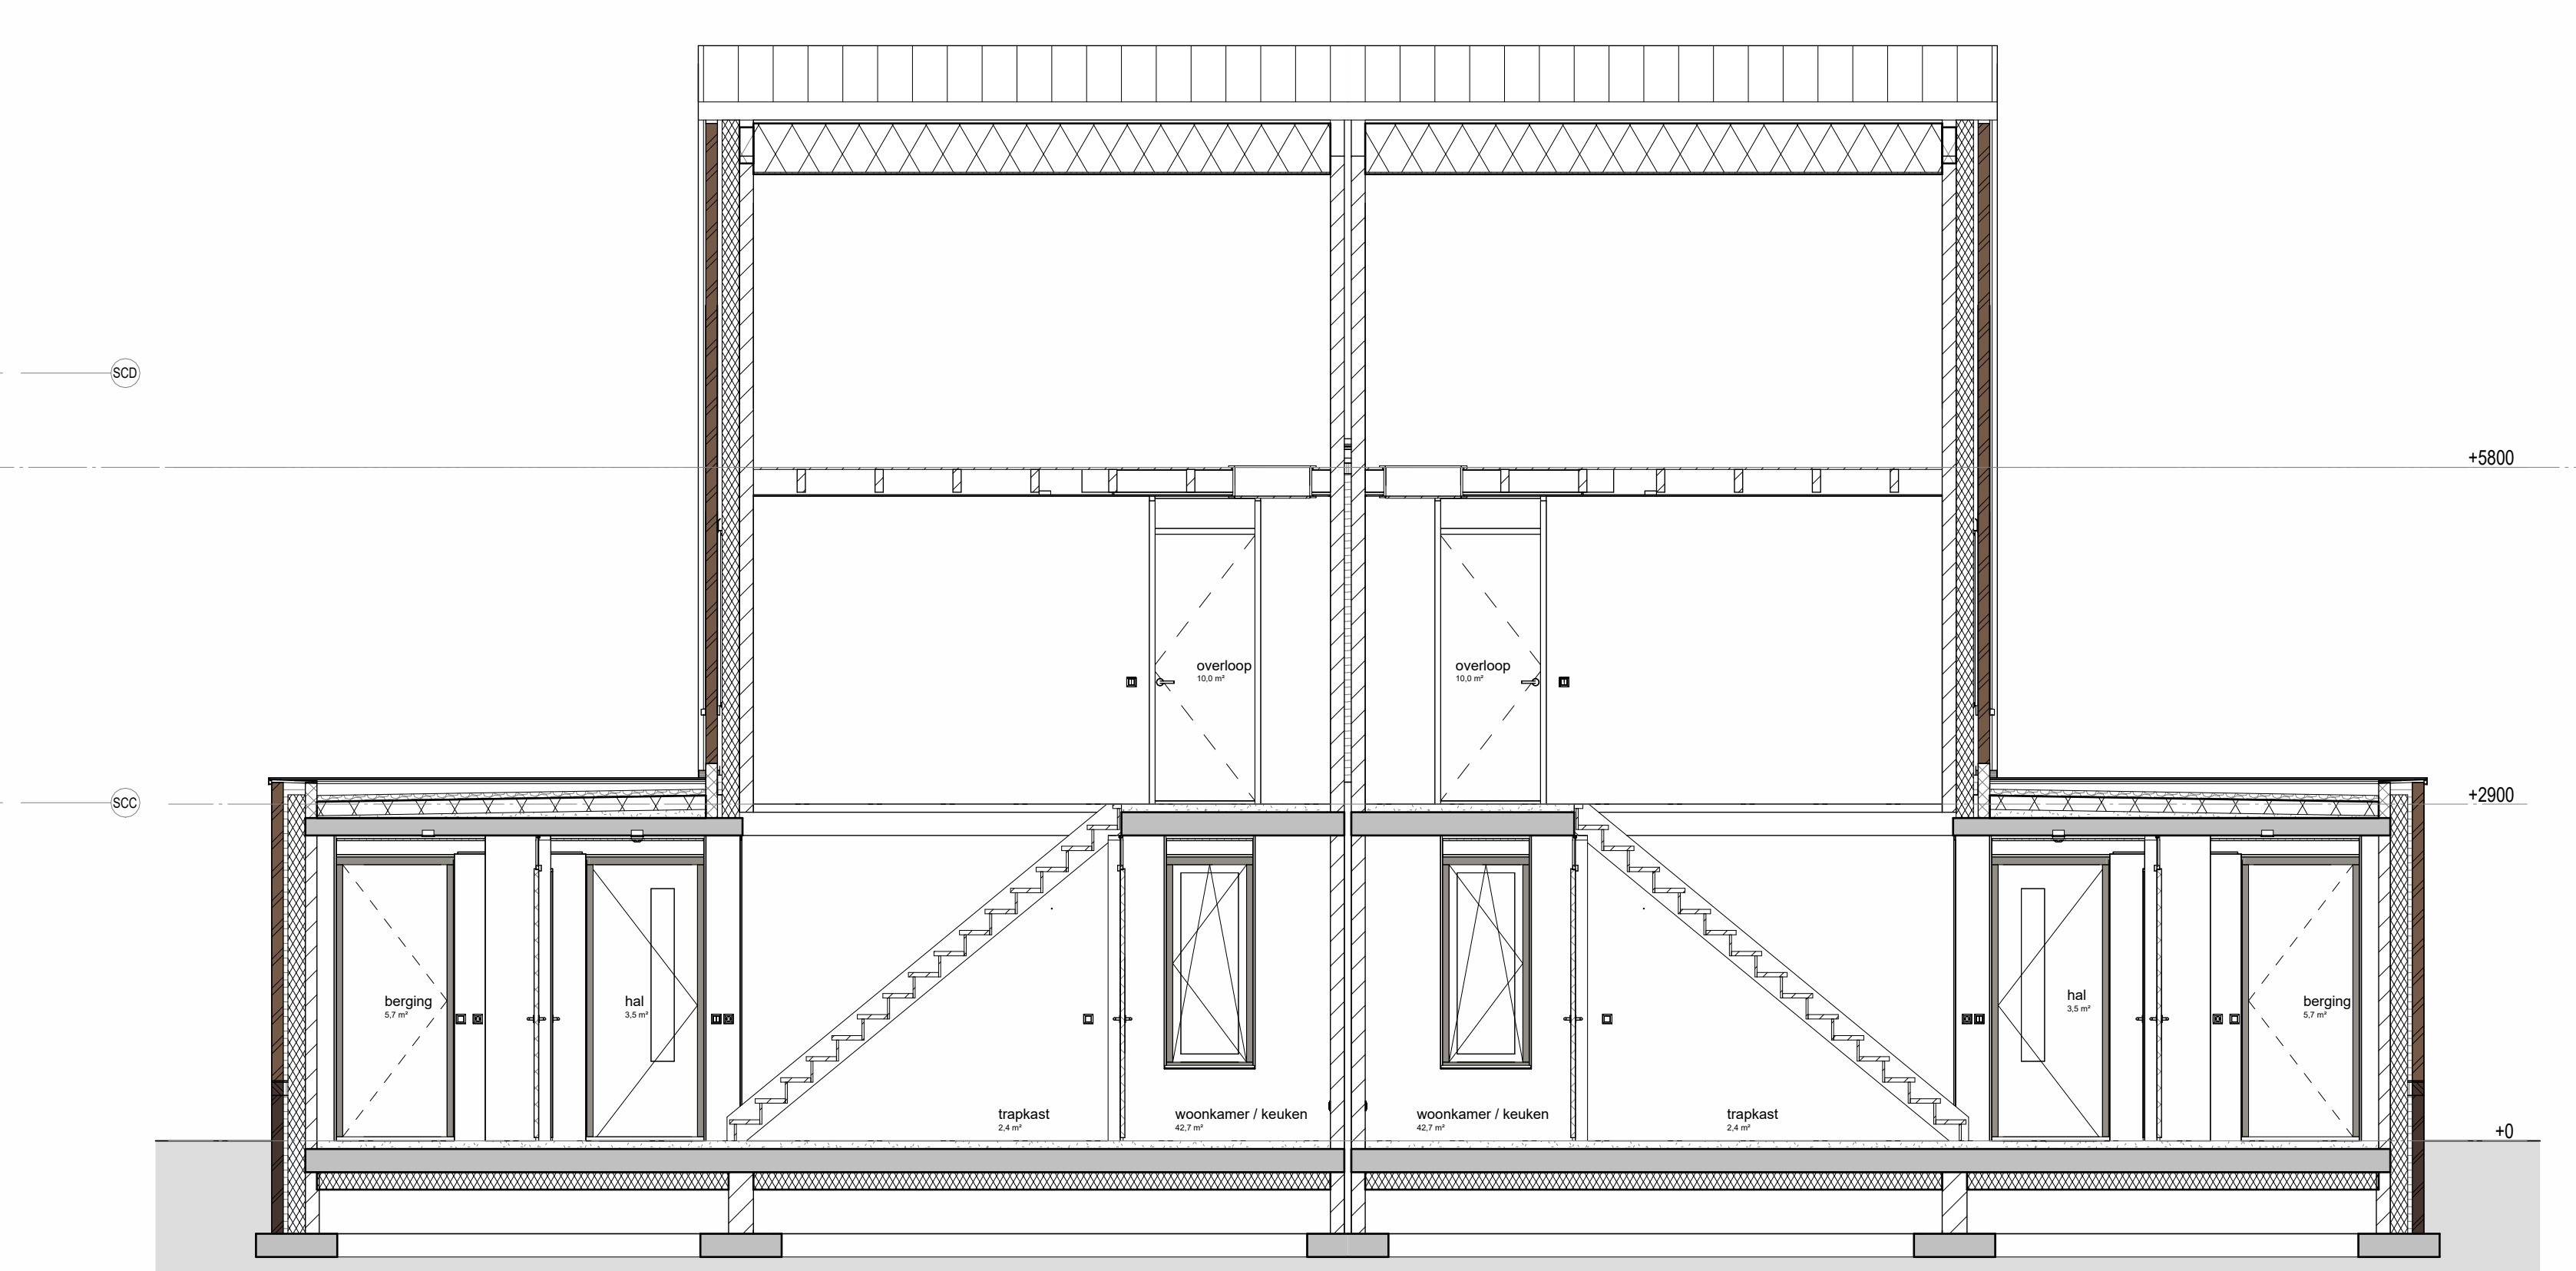
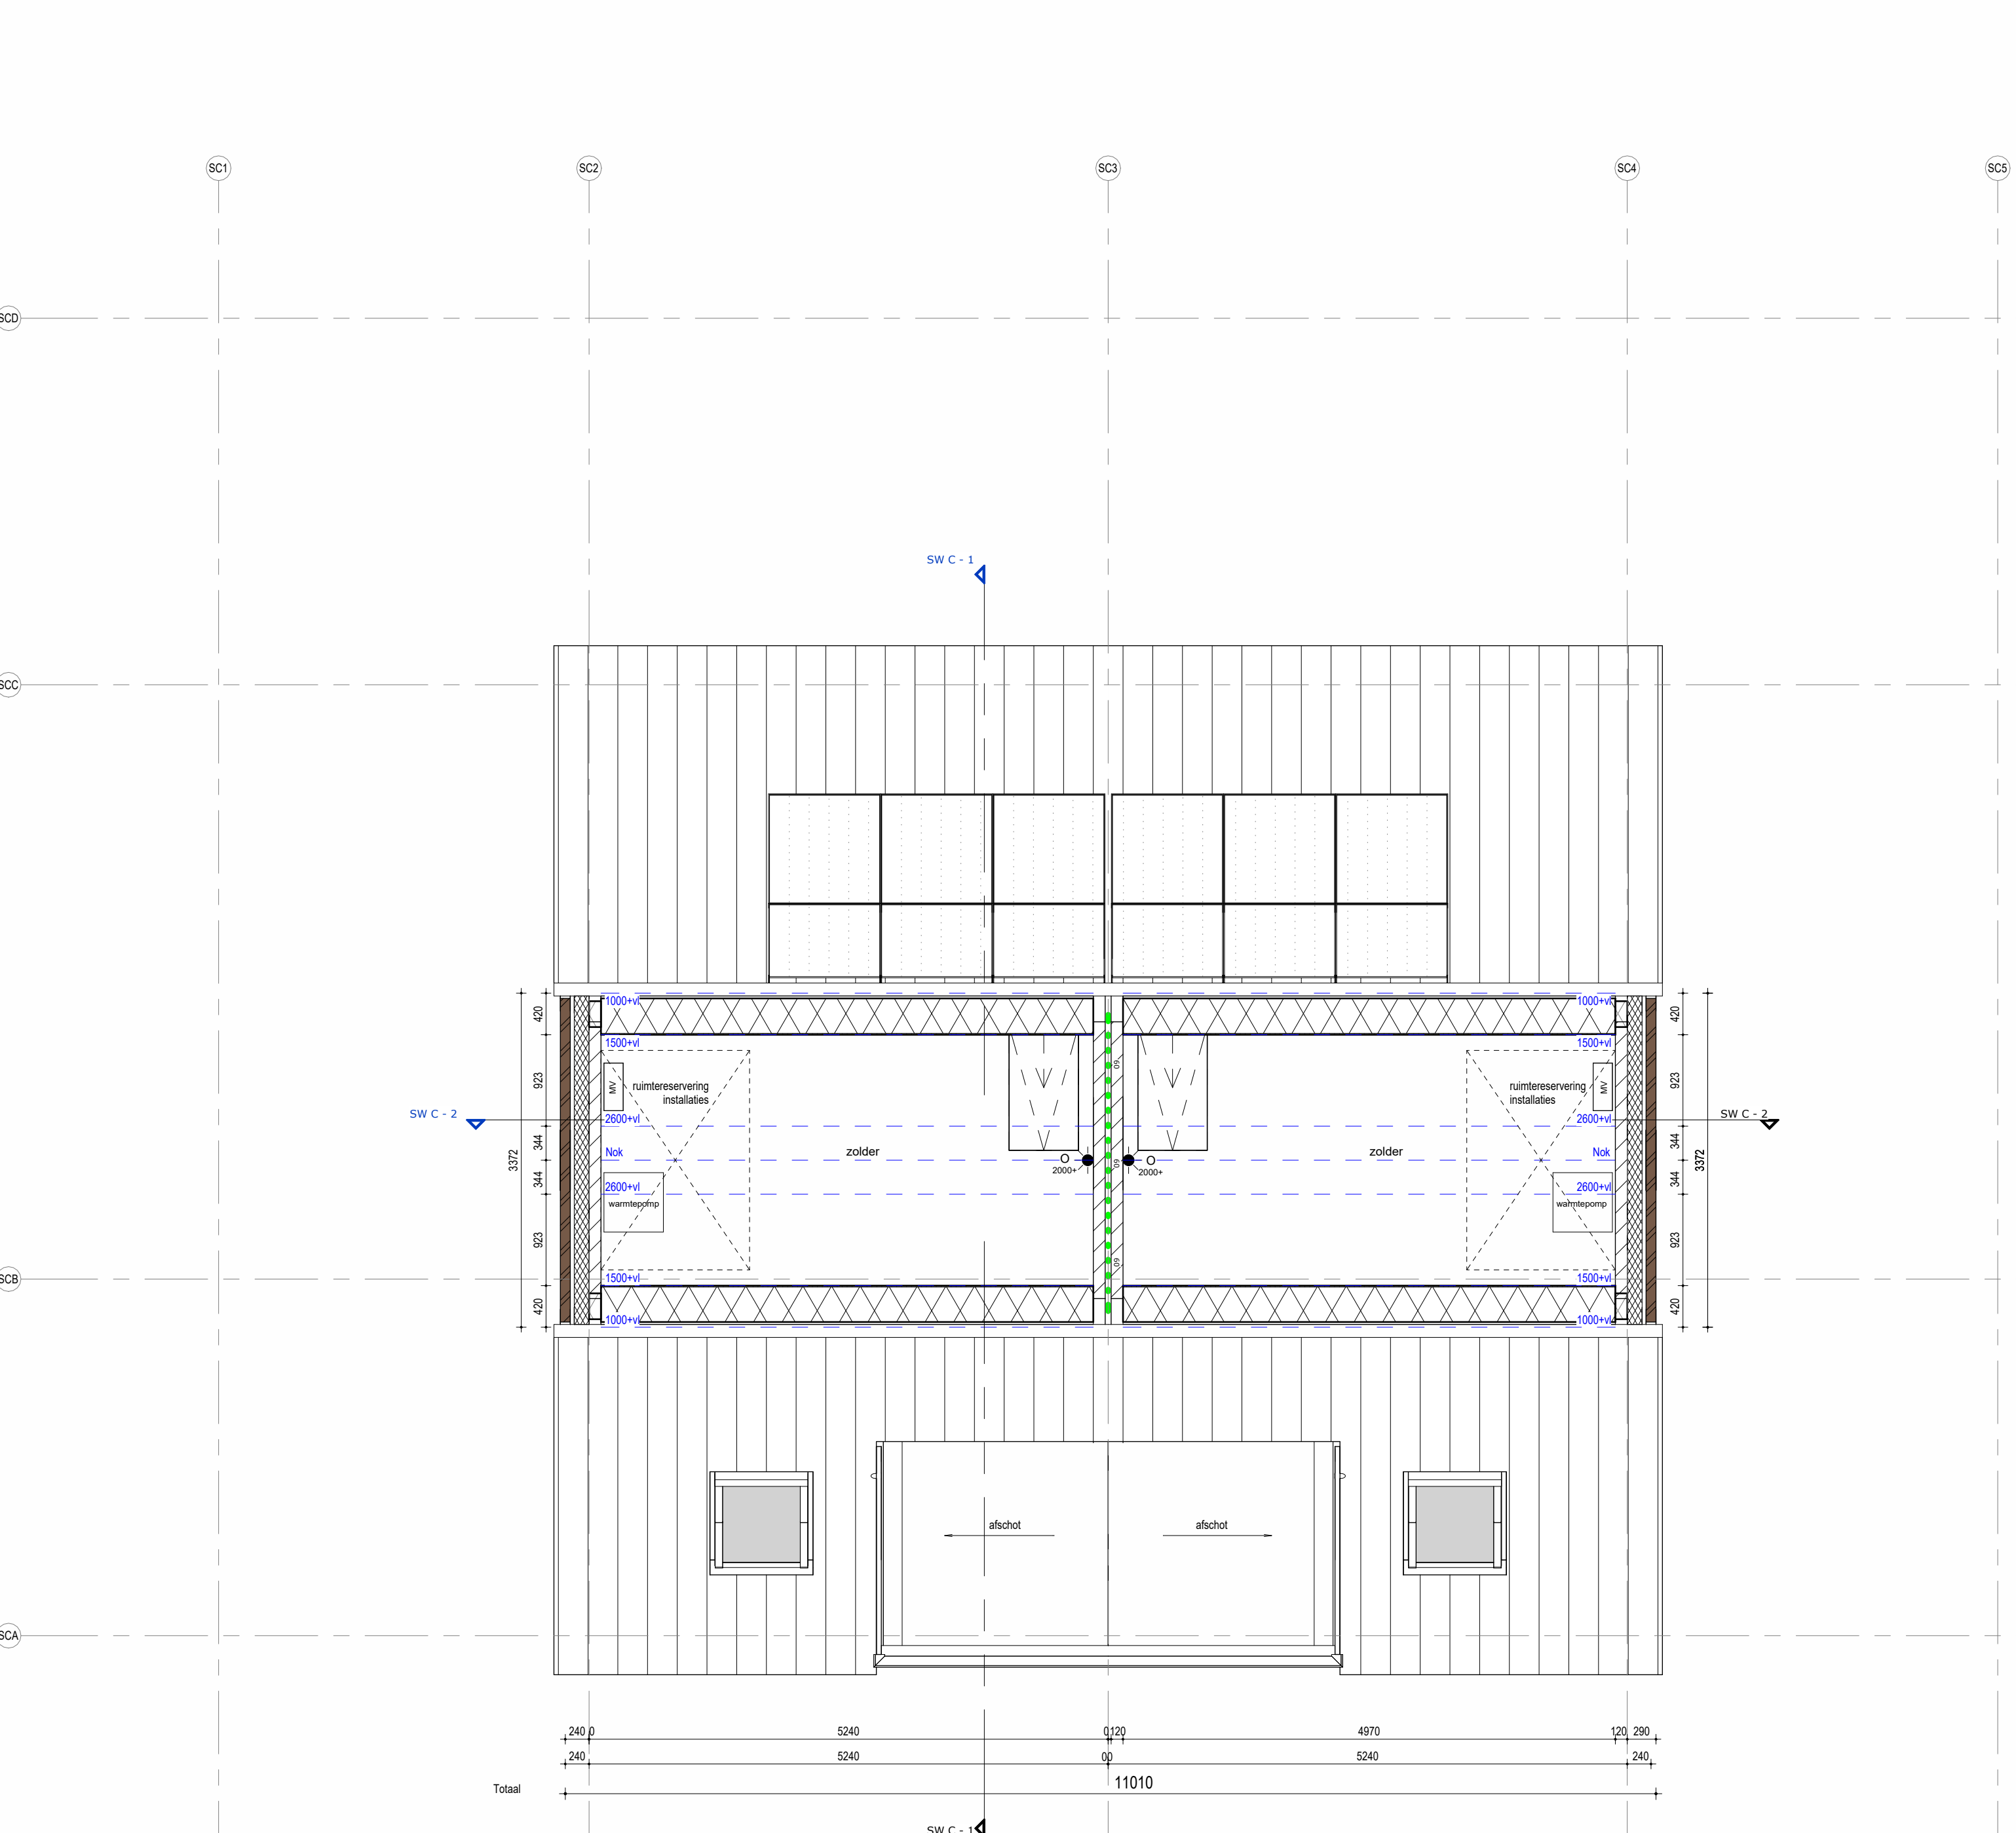
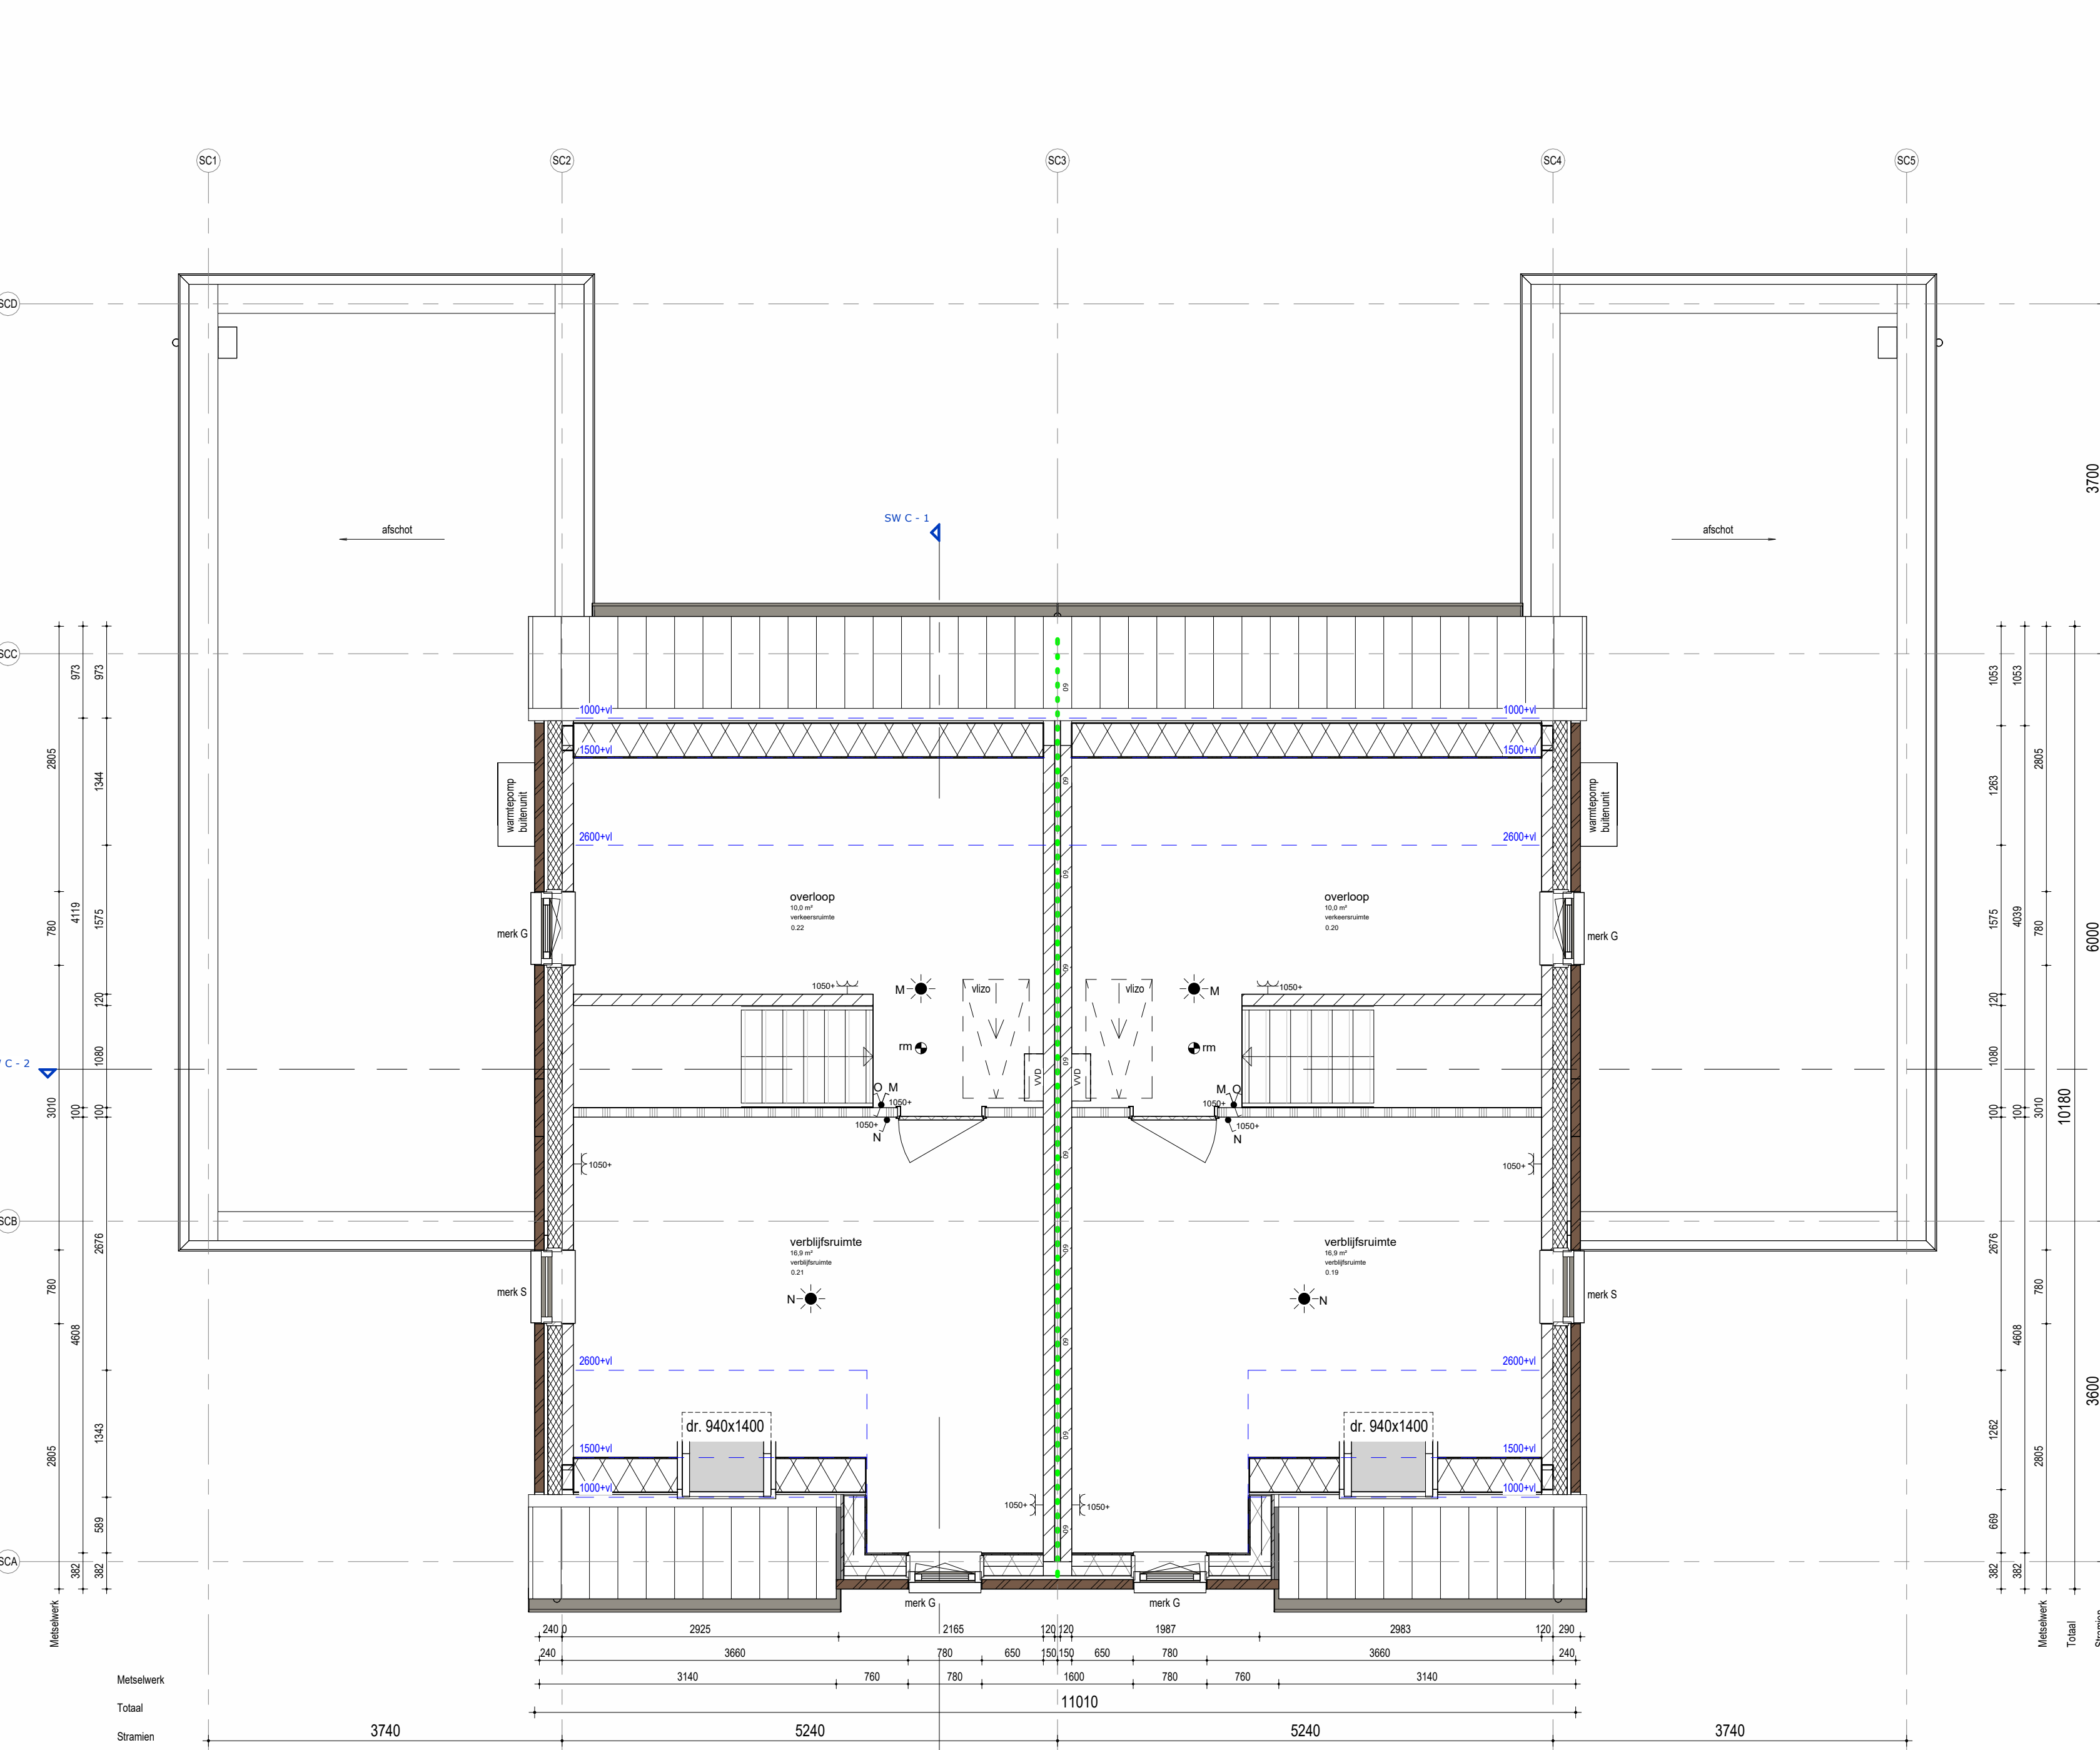
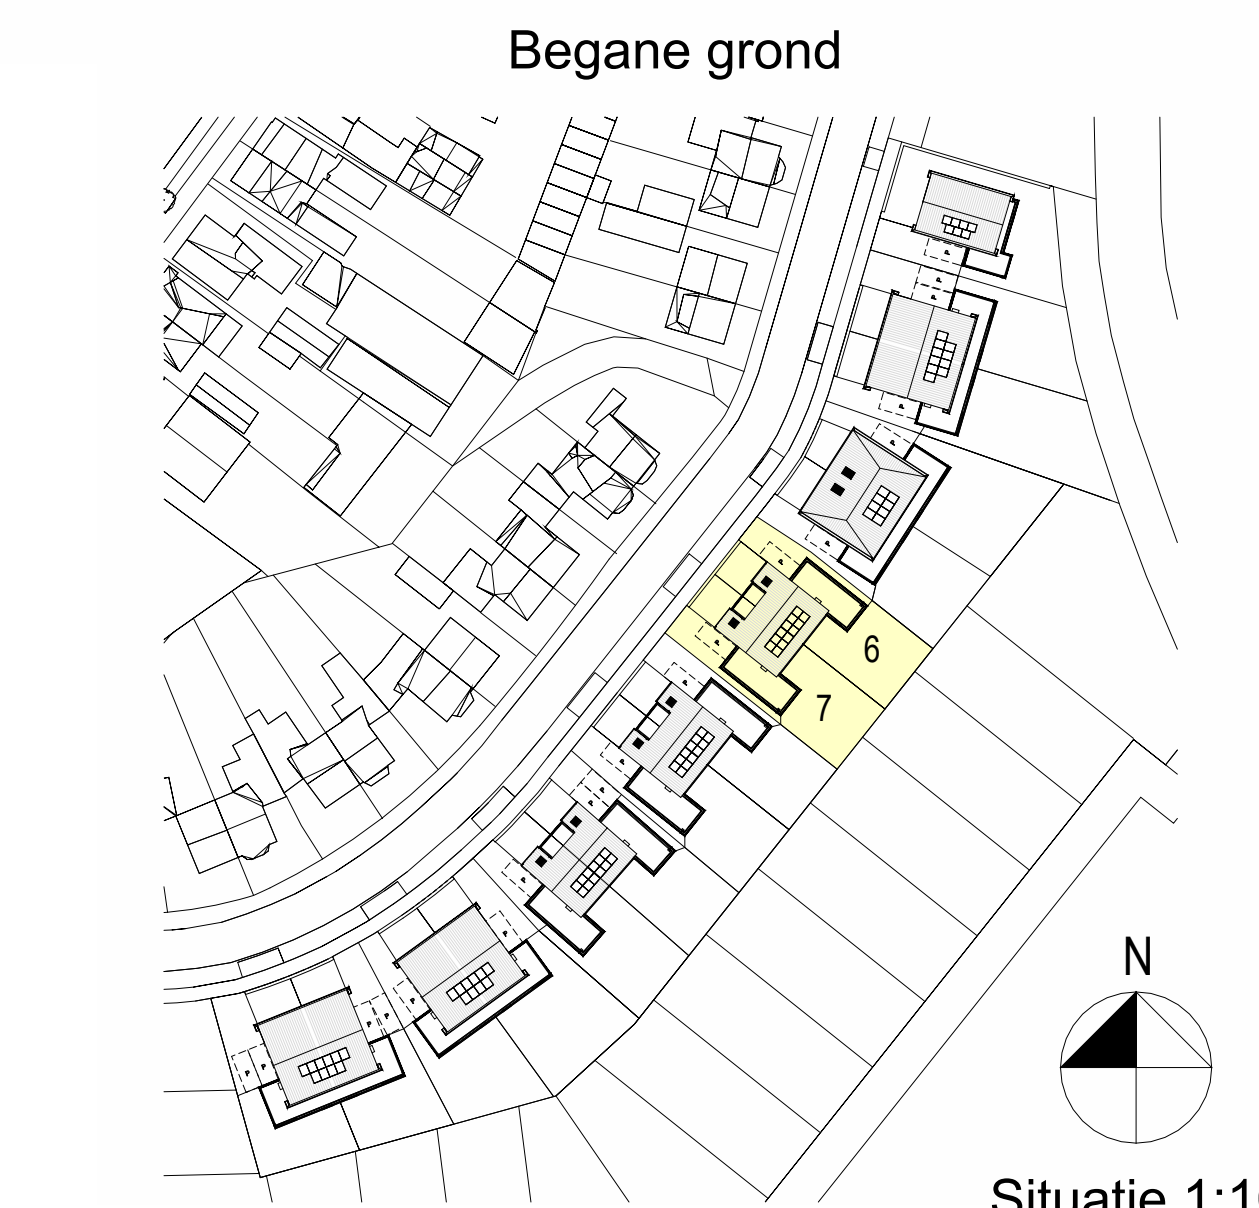
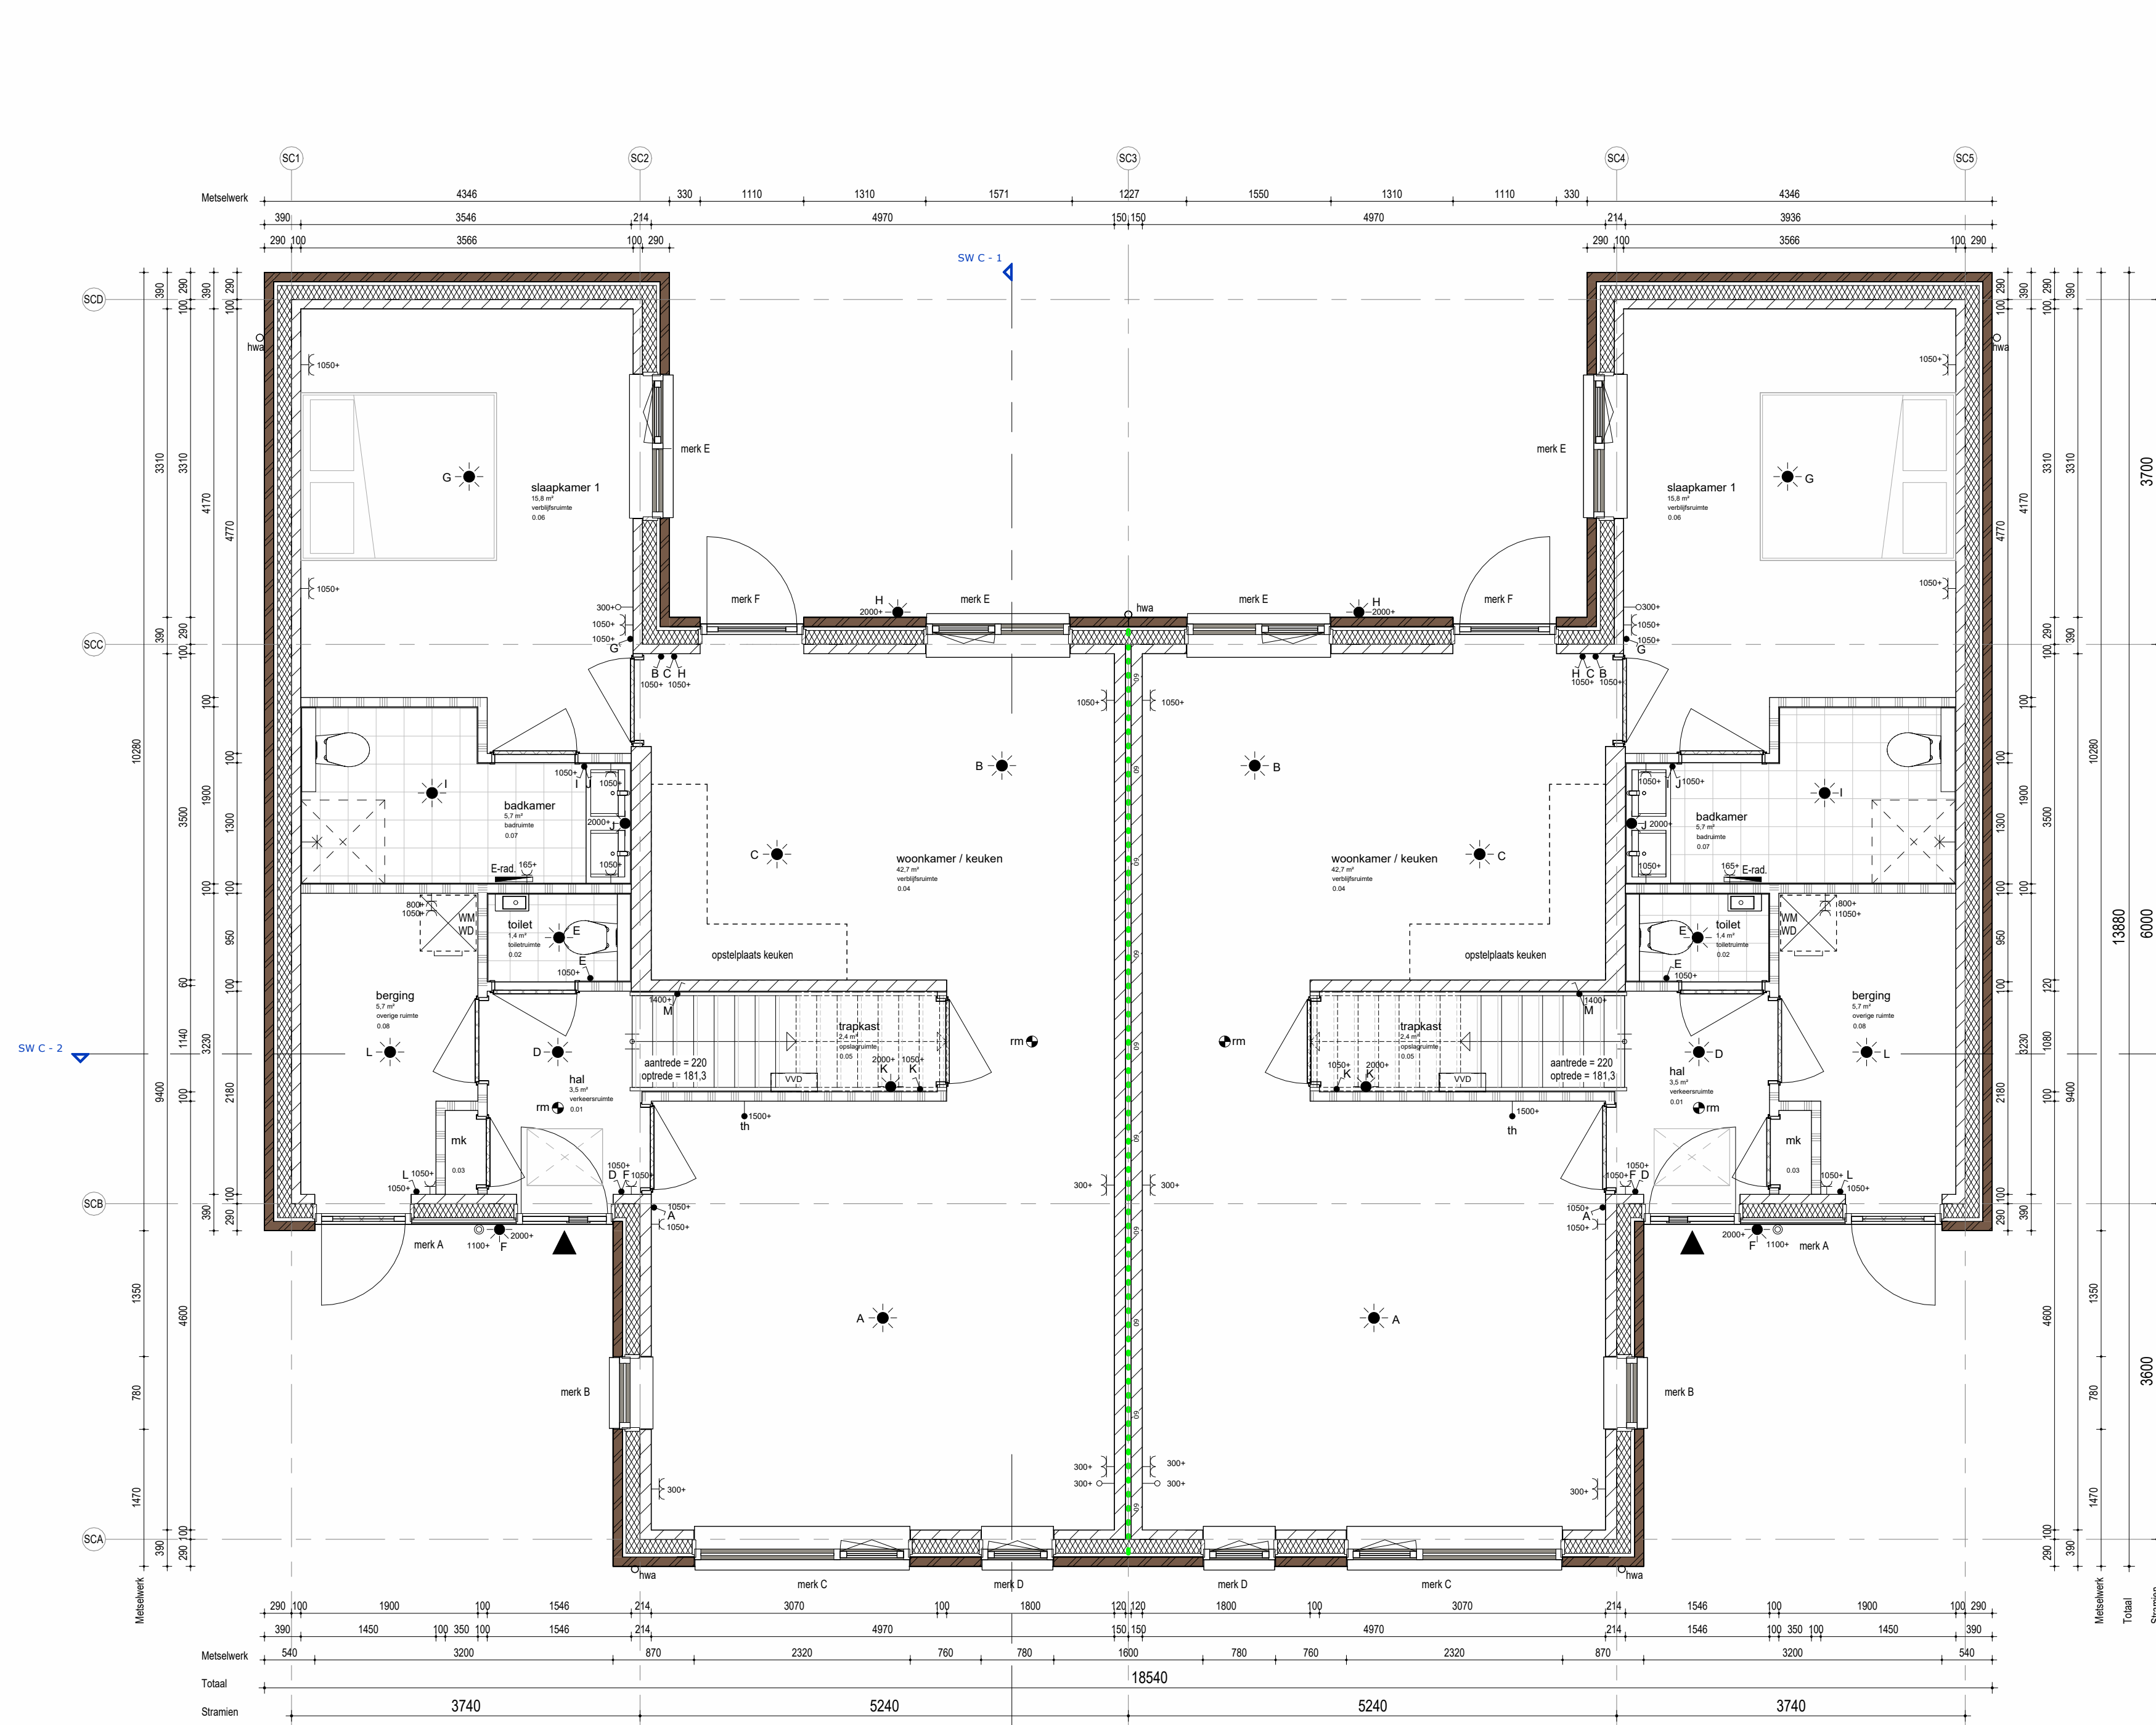


 

symbool	omschrijving
schakelaar enkelpolig	schakelaar enkelpolig
schakelaar serie	schakelaar serie
wisselschakelaar	wisselschakelaar
aansluitpunt onbedraad	aansluitpunt onbedraad
aansluitpunt bedraad	aansluitpunt bedraad
enkele wandcontactdoos	enkele wandcontactdoos
dubbele wandcontactdoos	dubbele wandcontactdoos
wandlichtpunt	wandlichtpunt
drukknop deurbel	drukknop deurbel
plafond lichtpunt	plafond lichtpunt
rookmelder	rookmelder
lage temperatuur radiator	lage temperatuur radiator
elektrische radiator	elektrische radiator
verdelier t.b.v. vloerverwarming	verdelier t.b.v. vloerverwarming
mechanische ventilatie	mechanische ventilatie
installatie hoogte	installatie hoogte

alkazandsteen	alkazandsteen
cellenbeton 100 mm G4/500	cellenbeton 100 mm G4/500
cellenbeton 100 mm G5/800	cellenbeton 100 mm G5/800
isolatie	isolatie
metselwerk	metselwerk
HSB wandopbouw	HSB wandopbouw
woningentree	woningentree
hemelwaterafvoer	hemelwaterafvoer
hoogtemaat t.o.v. verdiepingsvloer	hoogtemaat t.o.v. verdiepingsvloer
hoogtemaat t.o.v. peil	hoogtemaat t.o.v. peil
WB080 60 min. brandwerend	WB080 60 min. brandwerend
opstelplaats wasmachine	opstelplaats wasmachine
opstelplaats wasdroger	opstelplaats wasdroger
thermostaat	thermostaat
verdekt ventilatierooster	verdekt ventilatierooster